


Hedekas och Lersjön




Kåtebol

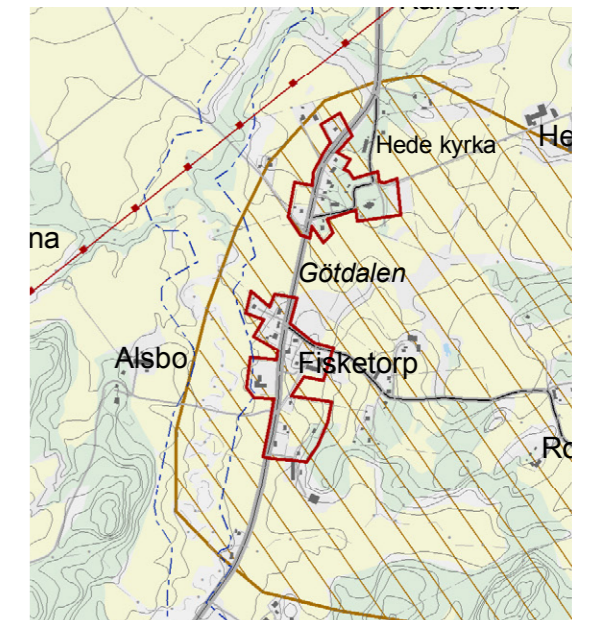


Fisketorp och Hede




Valbo-Ryr

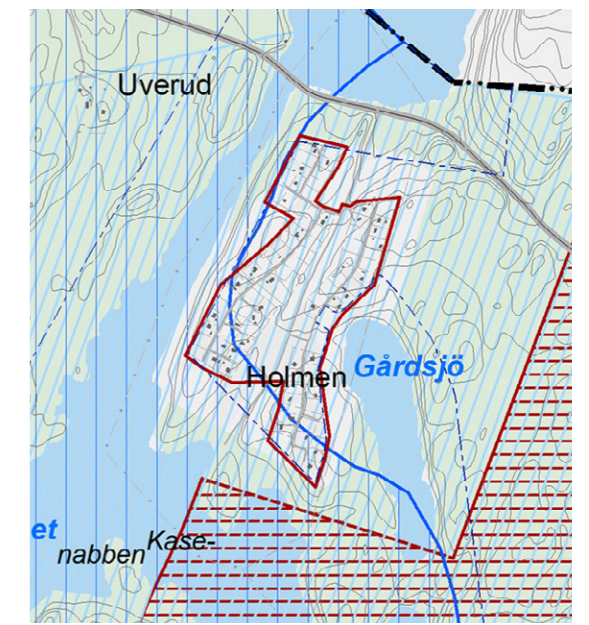

Holmen

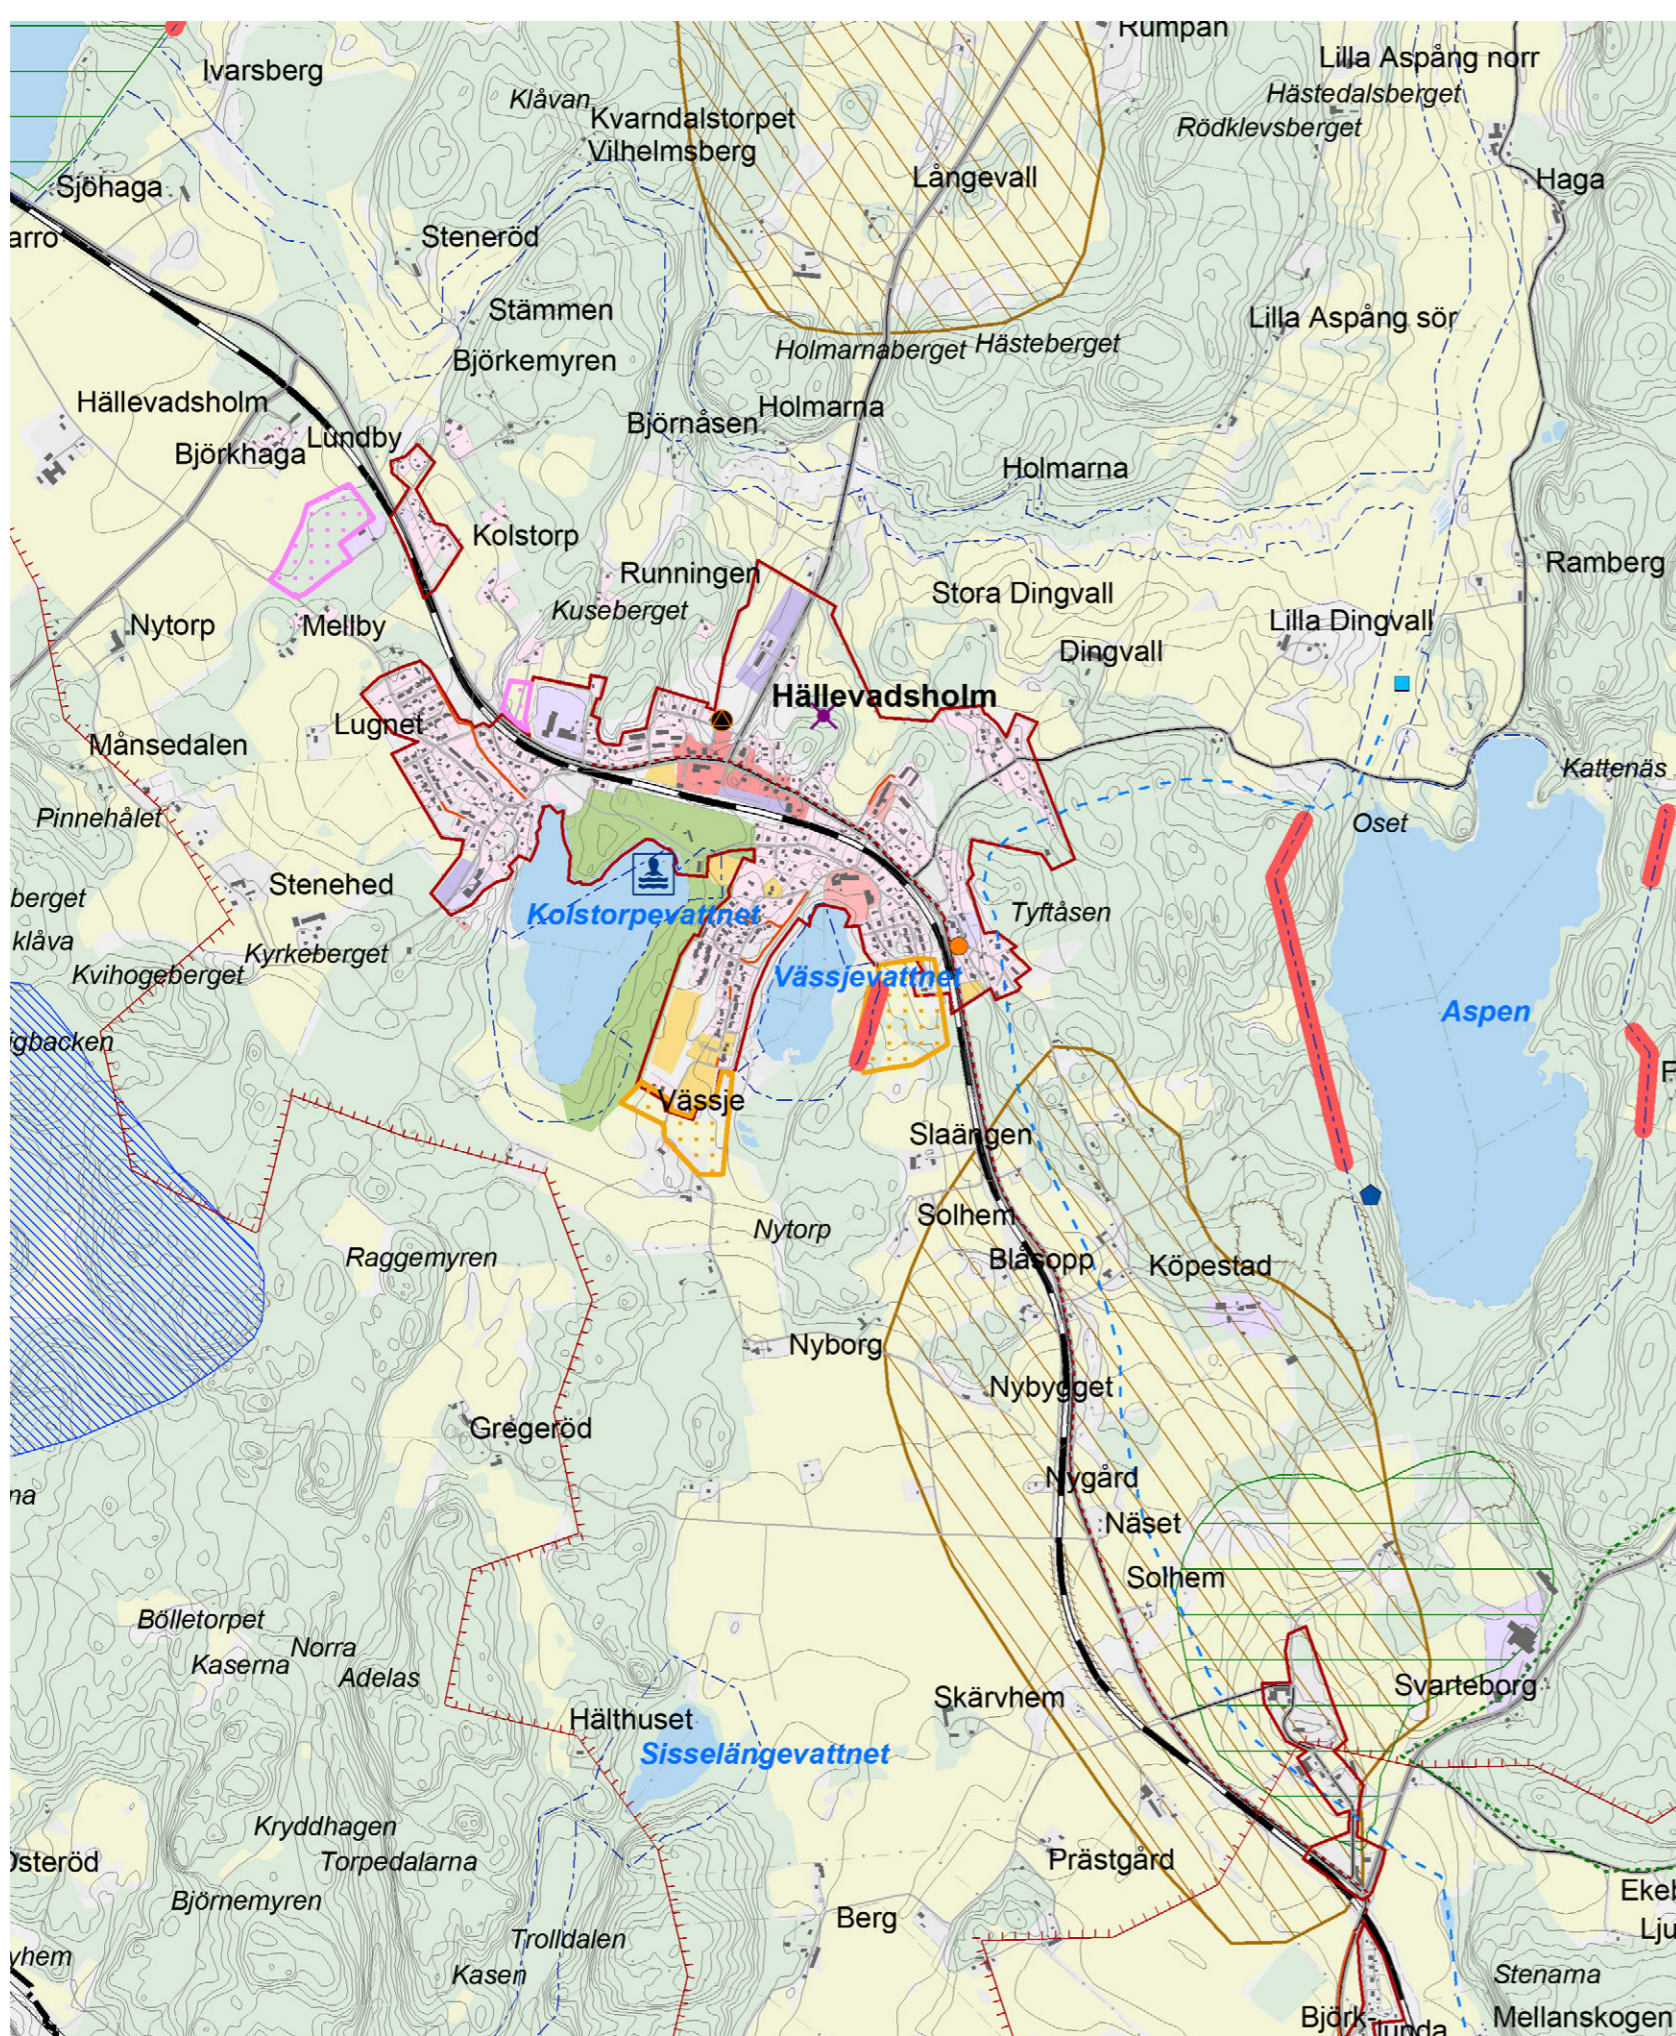


Hällevadsholm, Kolstorp och Svarteberg (Kung Rane)

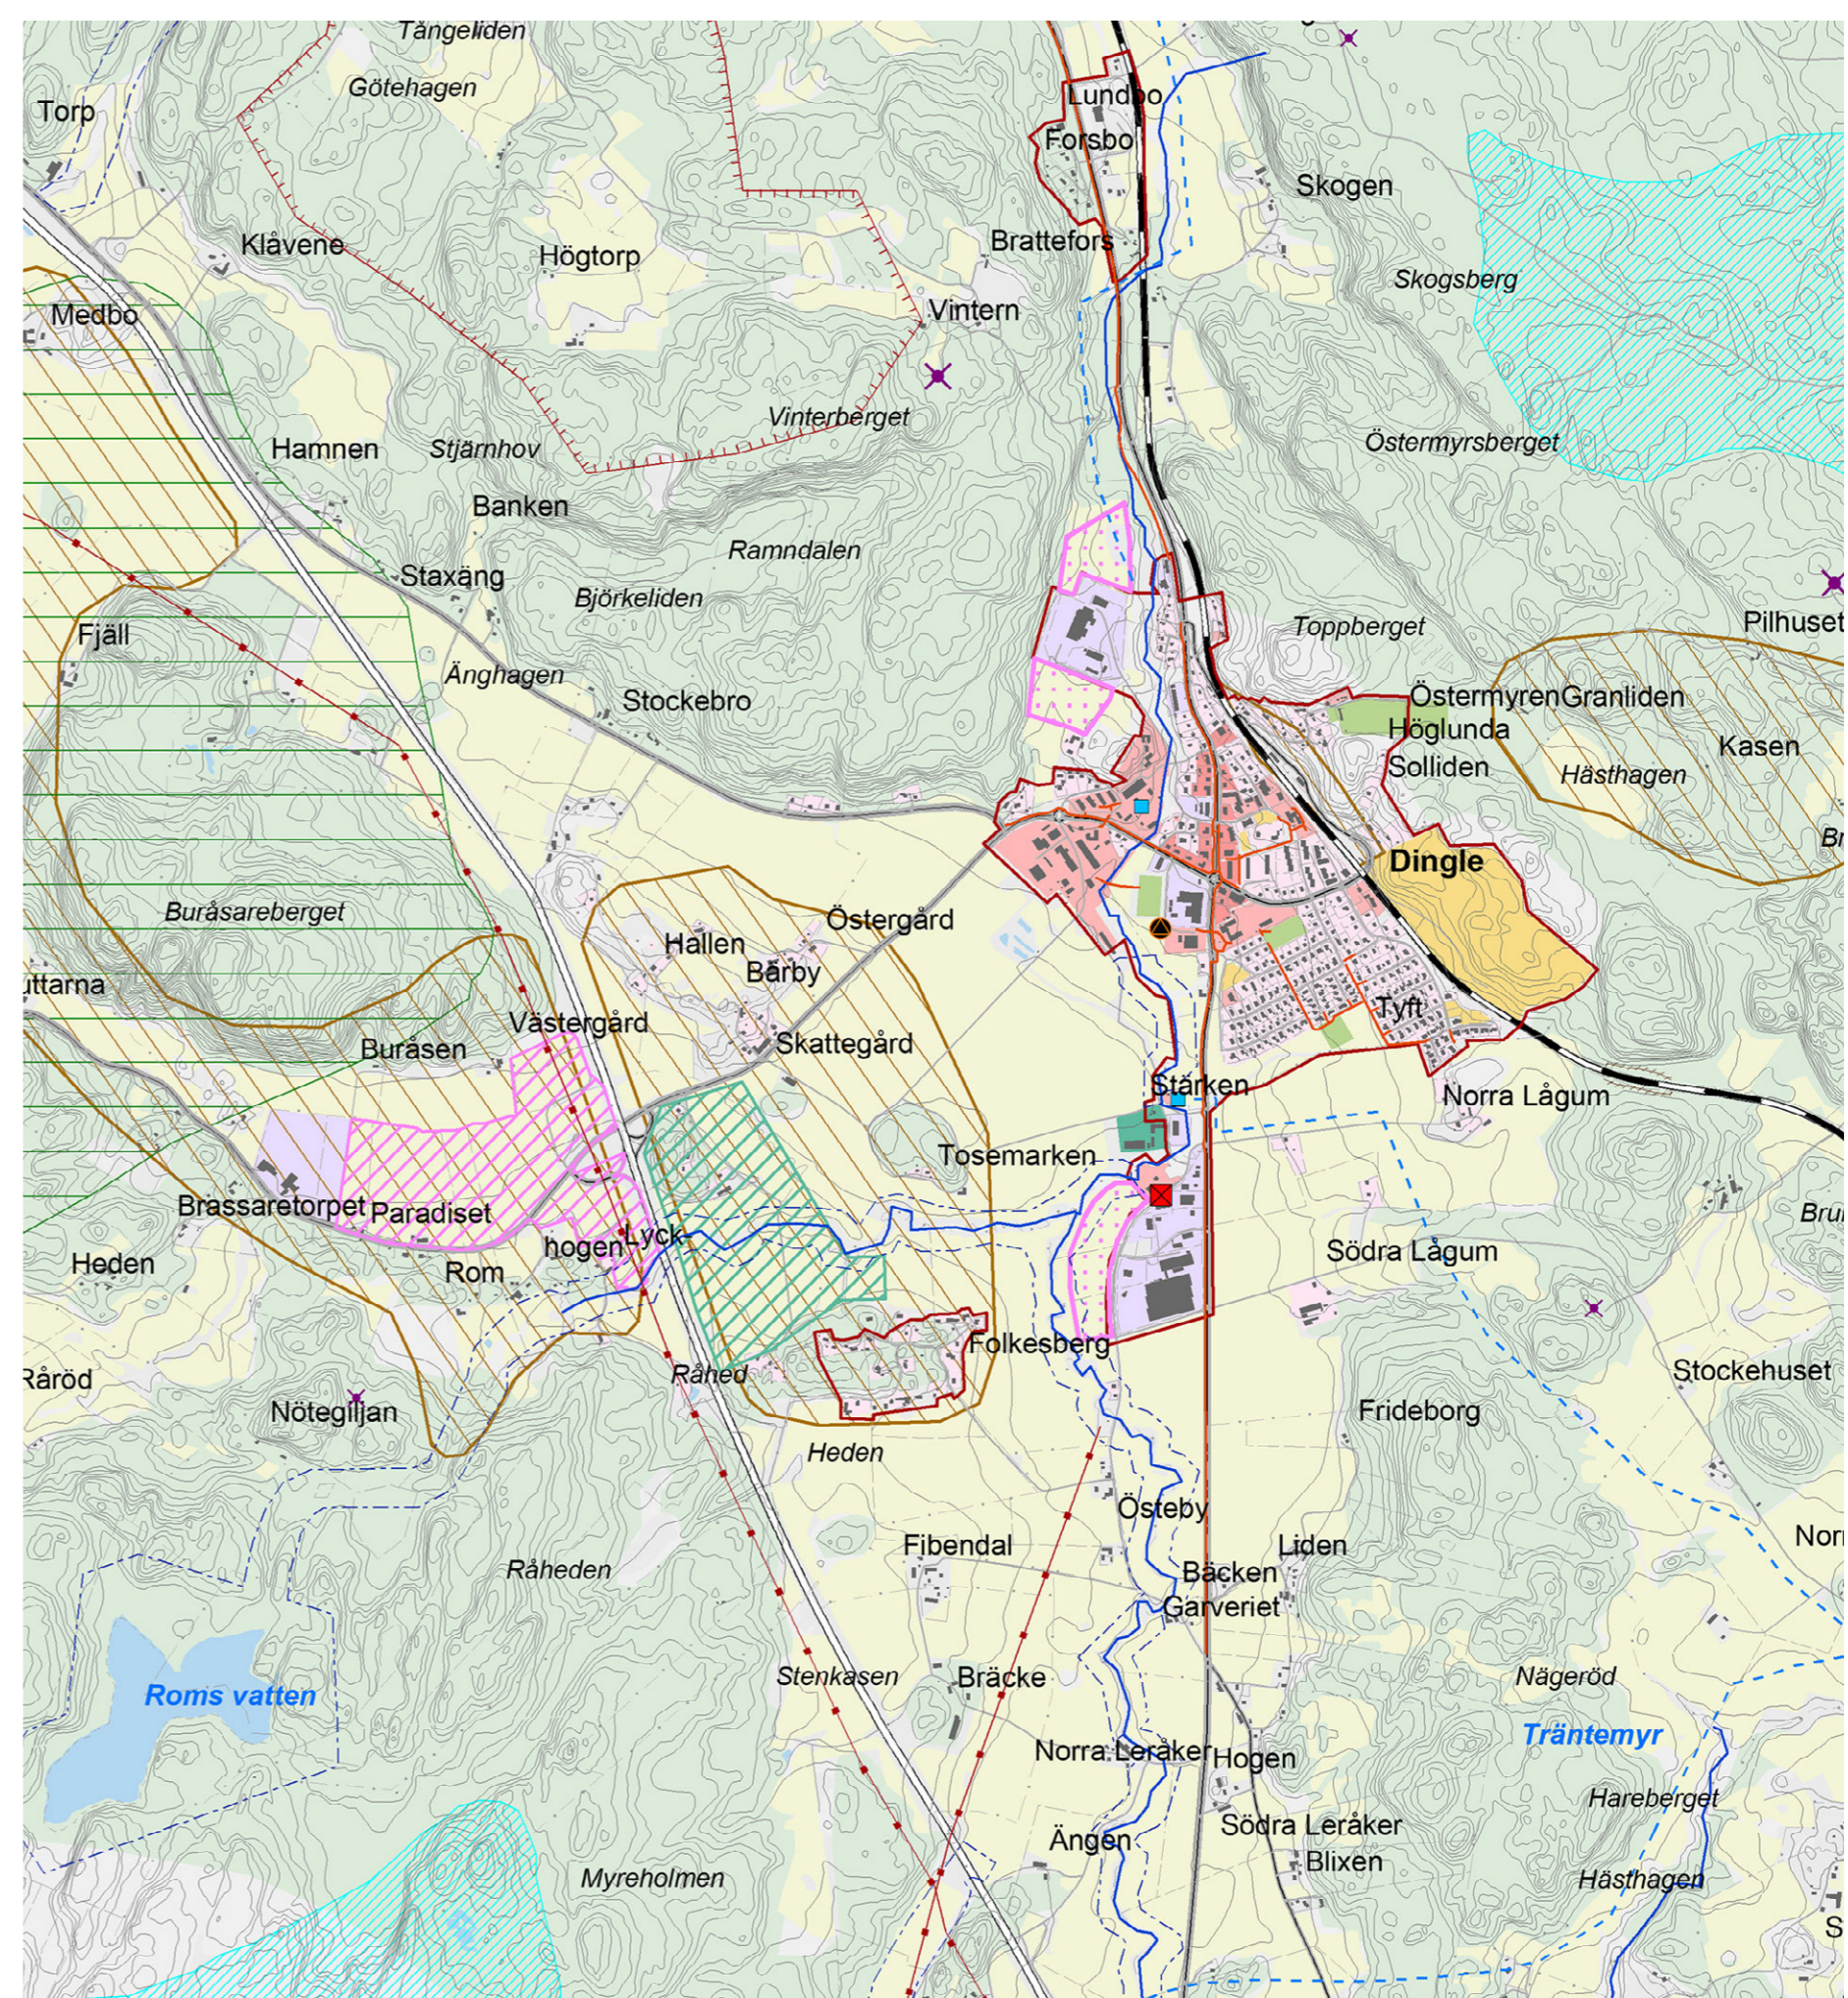

Dingle, Prästgård, Folkesberg och Rom

Orienteringskarta

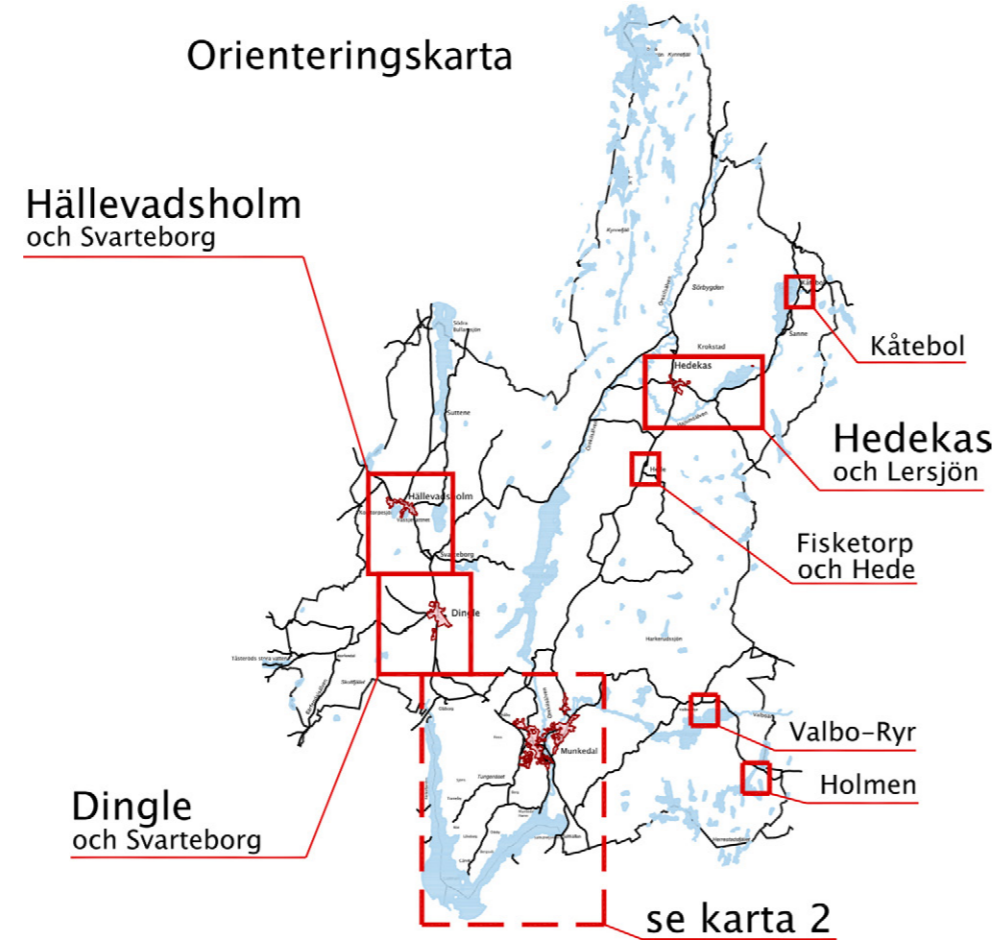

MARK- OCH VATTENANVÄNDNING

Beftlig bebyggelse/markanvändning

- Värdefullt område för jordbruk
- Värdefullt område för skogsbruk
- Verksamhetsområde bebyggt / ej bebyggt
- Bostadsbebyggelse bebyggt / ej bebyggt
- Allmänt ändamål / Centrumbebyggelse
- Parker, idrotts- och friluftsområden
- Ridanläggning
- Hotell
- Övrigt mark- och vattenområde
- Kommungräns
- E6, riksintesse, primärväg för farligt gods (även väg 162)
- Annan större väg
- Järnväg med dubbelspår
- Bohusleden
- Bergtäkt / Grus-, sten- och sandtäkt
- Badplats
- Båtförhöjningsplats
- Vattentäkt/pumpstation
- Större vattenledning
- Avfallsanläggning
- Återvinningsstation / Miljöstation
- Avloppsreningsverk
- 3G-Mast / Allmän mast
- Större kraftledning

Förutsättningar för planeringen

- Område av särskild betydelse för naturvården
- Område av särskild betydelse för kulturmiljövården
- Område av särskild betydelse för friluftslivet och turismen
- Stora opåverkade områden
- Strandskyddsområde (MB 7:13)
- Särskilda hushållningsbestämmelser till förmån för natur- och kulturmiljövården av riksintresse
- Militär övningsområde
- Militärt influensområde
- Gräns för samlad bebyggelse (enligt tidigare definition)
- Kompletterings-/utvecklingsområden
- Kompletteringsområde för bostäder (inom område med särskilda hushållningsbestämmelser mm)
- LIS-områden
- Framtida verksamhetsområde
- Vindkraftparker för prövning av grupper av större verk
- Vindkraftparker för prövning av enstaka verk
- Framtida bostadsbebyggelse, ej planlagd
- Ridanläggning
- Gång- & cykelväg, framtida sträckning
- Planerad förstärkning av stamledning - principiell sträckning
- Badplats, planerad
- Båtförhöjningsplats, komplettering till >20
- Bergtäkt, planerad
- Framtida bebyggelse/ användning på längre sikt
- Reservområde för verksamheter
- Reservområde för bostadsbebyggelse
- Reservat framtida järnväg

ANTAGANDEHANDLING DECEMBER 2014

Karta 3

Öp14 Munkedal
MUNKEDALS KOMMUN
ÖVERSIKTSPLAN
HEDEKAS, HÄLLEVADSHOLM, DINGLE
Skala 1:20000/1:40000 (A1/A3)

0 100 500m

