


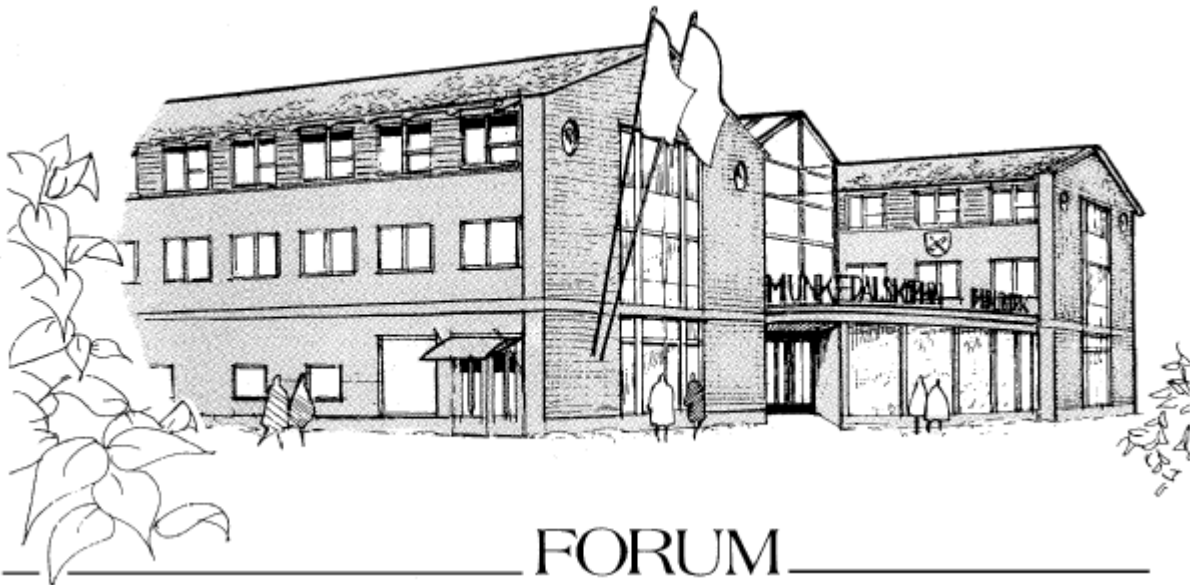

Munkedals  
Kommun



Jävsnämnden

2020-12-11

# MUNKEDALS KOMMUN

## Jävsnämnd

Mandattid: 2019-01-01 - 2022-12-31

<b>Ordförande</b>	Camilla Espenkrona (M)	<a href="mailto:Camilla.Espenkrona@munkedal.se">Camilla.Espenkrona@munkedal.se</a>
<b>1:e vice ordf.</b>	Jan Petersson (SD)	<a href="mailto:Jan.Petersson@munkedal.se">Jan.Petersson@munkedal.se</a>
<b>2:e vice ordf.</b>	Maria Sundell (S)	<a href="mailto:Maria.Sundell@munkedal.se">Maria.Sundell@munkedal.se</a>
<b>Ledamöter</b>	Terje Skaarnes (SD)	<a href="mailto:Terje.Skaarnes@munkedal.se">Terje.Skaarnes@munkedal.se</a>
	Barbro Gustavsson (C)	<a href="mailto:Barbro.Gustavsson@munkedal.se">Barbro.Gustavsson@munkedal.se</a>

<b>Ersättare</b>	Henrik Palm (M)	<a href="mailto:Henrik.Palm@munkedal.se">Henrik.Palm@munkedal.se</a>
	Bertil Falck (L)	<a href="mailto:bertil.falck@dingvall.se">bertil.falck@dingvall.se</a>
	Kjell Olseke (SD)	<a href="mailto:kjell@olseke.net">kjell@olseke.net</a>
	Linn Hermansson (SD)	<a href="mailto:Linn.Hermansson@munkedal.se">Linn.Hermansson@munkedal.se</a>
	Pia Hässlebräcke (S)	<a href="mailto:Pia.Hasselbracke@munkedal.se">Pia.Hasselbracke@munkedal.se</a>
	Sten-Ove Niklasson (S)	<a href="mailto:Sten.Niklasson@munkedal.se">Sten.Niklasson@munkedal.se</a>
	Karl-Anders Andersson (C)	<a href="mailto:Karl.Andersson@munkedal.se">Karl.Andersson@munkedal.se</a>

## Inkallelseordning för ersättare

För ledamot tillhörande nedanstående partigrupp	Ersättare inträder i nedan angiven partigrupsordning
S	S, C, KD, MP, V, M, L, SD
C	C, S, KD, MP, V, M, L, SD
KD	KD, S, C, MP, V, SD, L, M
MP	MP, S, C, KD, V, M, L, SD
V	V, S, C, KD, MP, M, L, SD
M	M, L, SD, S, C, MP, V, KD
L	L, M
SD	SD, M, L, S, C, KD, V, MP



## KALLELSE/FÖREDRAGNINGSLISTA

**Tid:** Fredagen den 11 december 2020 kl 15.00  
**Plats:** Distans via teams/Thorild  
**Ordförande:** Camilla Espenkrona (M)  
**Sekreterare:** Markus Fjellsson  
**Utses att justera:**  
**Justeringens tid och plats:** 2020-12-11, Digital signering

<b>Nr</b>	<b>Ärenden</b>	<b>Sida</b>
1	Installation av nytt ventilationsaggregat för källarplan, Foss 11:1	16
2	Bygglov för nybyggnad av parkeringsplats, Ödsby 3:52	4

Handläggare:  
Marianne Meijer  
Bygglovshandläggare

## Installation av nytt ventilationsaggregat för källarplan

**Ärendenummer:** SBFV-2020-210

**Fastighet:** FOSS 11:1

### Förslag till beslut

Jävsnämnden beslutar att ge startbesked för installation av nytt ventilationsaggregat för källarplan på fastigheten Foss 11:1 med stöd av 10 kap. 22 § och 23 § plan- och bygglagen (2010:900) PBL.

22 § Om det enligt 14 § inte behövs något tekniskt samråd, ska byggnadsnämnden i beslutet om lov eller snarast möjligt därefter eller efter det att anmälan har kommit in

1. ge startbesked.

Om byggnadsnämnden finner att de åtgärder som lovet eller anmälan avser kräver tillstånd av någon annan myndighet, ska nämnden upplysa byggherren om detta.

23 § Byggnadsnämnden ska med ett startbesked godkänna att en åtgärd som avses i 3 § får påbörjas, om

1. åtgärden kan antas komma att uppfylla de krav som gäller enligt denna lag eller föreskrifter som har meddelats med stöd av lagen.

### Sammanfattning

#### Beskrivning av ärendet

Samhällsbyggnadsnämnden fick 2020-11-18 in en anmälan om installation av nytt ventilationsaggregat för källarplan på Foss 11:1. Åtgärden påverkar inte brandskyddet i byggnaden avsevärt och inte heller byggnadens bärande delar.

Byggnaden påverkas utvändigt då ett fönster byts ut till galler för avluft och uteluft intag.

#### Bedömning

Bedömningen är att startbesked kan ges för åtgärden. Åtgärden bedöms nödvändig för att förbättra byggnadens luftkvalité. Yttre påverkan där ett fönster byts ut mot galler bedöms inte påverka omgivningen negativt.

**Beslutsunderlag**

Anmälan	2020-11-18
Kontrollplan	2020-11-18
Bilder	2020-11-18
Planritning – befintlig	2020-11-18
Planritning – blivande	2020-11-18
Fasadritning – befintlig	2020-11-18
Fasadritning – blivande	2020-11-18

**Avgift**

Avgiften för startbeskedet är 7 946 kronor, enligt taxa fastställd av kommunfullmäktige. Faktura skickas separat, normalt en månad efter beslutet.

**Upplysningar**

När åtgärden är utförd ska ifylld kontrollplan och godkänt OVK-protokoll inlämnas.

Henrik Gustafsson  
Enhetschef Plan-, bygg- och markenheten  
Samhällsbyggnadsförvaltningen

Elisabeth Linderöth  
Samhällsbyggnadschef  
Samhällsbyggnadsförvaltningen

Expediering:  
Beslutet delges:  
Sökanden  
Fastighetsägare

## Besvärshänvisning:

Hur man överklagar nämnds- eller delegationsbeslut enligt plan- och bygglagen.

## Vart överklagas beslutet?

Beslutet kan överklagas hos Länsstyrelsen i Västra Götalands län.

## När ska beslutet senast överklagas?

Överklagandet ska ske skriftligen och ska ha kommit in till Samhällsbyggnadsnämnden **inom tre veckor** från den dagen Du fick ta del av beslutet. Har överklagandet kommit in i rätt tid överlämnar Samhällsbyggnadsnämnden överklagandet och handlingarna i ärendet till Länsstyrelsen.

## Vart ska du skicka din överklagan?

Munkedals kommun  
Samhällsbyggnadsnämnden  
455 80 Munkedal

## Vad ska överklagandet innehålla?

I skrivelsen ska Du ange:

- Ditt namn, adress och telefonnummer
- Vilket beslut du överklagar
  - ange beslutsdag
  - ärendenummer (Änr)
  - paragrafnummer (§)
  - vad beslutet gäller
- Hur du begär att beslutet ska ändras och varför

## Upplysning om verkställande av beslut

PBL 9 kap 42a§ Ett beslut om att ge bygglov, rivningslov eller marklov får verkställas fyra veckor efter det att beslutet har kungjorts enligt 41 a §, även om det inte har fått laga kraft.

Trots första stycket får byggnadsnämnden bestämma att ett sådant beslut får verkställas tidigare, om ett väsentligt allmänt eller enskilt intresse kräver det. *Lag (2018:674).*



## Anmälan om bygglovsbefriade åtgärder

Sid 1 (3)

Uppgifter om fastigheten	
Fastighetsbeteckning Foss 11:1	Fastighetens adress Skolvägen 5, 455 30 Munkedal
Fastighetensägare (om annan än sökanden)	

Sökande	
Sökandes namn Munkedals kommun, Fastighet	Personnummer 212000-1330
Adress	
Postnummer 455 80	Ort Munkedal
Telefon / Mobil 0524 - 18 360	E-post frida.olsson@munkedal.se
Kontaktperson (Om annan än sökande)	E-post kontaktperson
Fakturaadress Internfaktura	Referens 13101 - ventilation

Ärendet avser	
<b>Tillbyggnad av</b>	
<input type="checkbox"/> En- eller tvåbostadshus (upp till 15 m <sup>2</sup> )	<input type="checkbox"/> En takkupa <input type="checkbox"/> Två takkupor
<b>Rivning av</b>	
<input type="checkbox"/> Byggnad <input type="checkbox"/> del av byggnad	
<input type="checkbox"/> Rivningsmaterialet innehåller farligt avfall enligt plan- och bygglagen eller miljöbalken	
<b>Väsentlig ändring</b>	
<input type="checkbox"/> Inreda ytterligare en bostad i ett enbostadshus	<input type="checkbox"/> Byggnadens planlösning påverkas avsevärt
<input type="checkbox"/> Konstruktionen av byggnadens bärande delar berörs	<input type="checkbox"/> Brandskyddet i byggnaden påverkas avsevärt
<b>Installation eller väsentlig ändring av</b>	
<input checked="" type="checkbox"/> Ventilation <input type="checkbox"/> Hiss <input type="checkbox"/> VA-anläggning	
<input checked="" type="checkbox"/> Annat	
Om annat ange vad Nytt ventilationsaggregat för källarplan samt galler i fasad	

Typ av byggnad	
<input type="checkbox"/> En- eller tvåbostadshus	<input type="checkbox"/> Fritidshus
<input type="checkbox"/> Industri- och lagerbyggnad	<input type="checkbox"/> Komplementbyggnad
<input type="checkbox"/> Flerbostadshus, antal lgh:	<input checked="" type="checkbox"/> Annan byggnad
Om annan byggnad, ange vad Skolbyggnad	



Areauppgifter
Befintlig byggnadsarea, m <sup>2</sup> :
Befintlig bruttoarea, m <sup>2</sup> :
Nyttillkommen byggnadsarea, m <sup>2</sup> :
Nyttillkommen bruttoarea, m <sup>2</sup> :

Utvändiga material och färger efter åtgärd	
Påverkar åtgärden byggnaden utvändigt?	
<input checked="" type="checkbox"/> Ja <input type="checkbox"/> Nej	
Fasadbeklädnad, material:	Kulör, NCS-nr:
Takbeläggning, material:	Kulör, NCS-nr:
Fönster och dörrar, material:	Kulör, NCS-nr:

Anslutning till	
<input type="checkbox"/> Kommunalt dricksvatten	<input type="checkbox"/> Kommunalt spillvatten
<input type="checkbox"/> Kommunalt dagvatten	<input type="checkbox"/> Enskilt avlopp
<input type="checkbox"/> Fjärrvärme	<input type="checkbox"/> Lokalt omhändertagande av dagvatten
<input type="checkbox"/> Enskild dricksvattenbrunn	<input type="checkbox"/> Övrigt:
Om övrigt, ange vad	

Bifogade handlingar	
<input checked="" type="checkbox"/> Planritning	<input type="checkbox"/> Sektionsritning
<input checked="" type="checkbox"/> Fasadritning	<input checked="" type="checkbox"/> Situationsplan
<input type="checkbox"/> Teknisk beskrivning	<input checked="" type="checkbox"/> Kontrollplan
<input type="checkbox"/> Brandskyddsbeskrivning	<input type="checkbox"/> Marksektionsritning
<input type="checkbox"/> Energiberäkning	<input type="checkbox"/> Prestandadeklaration
<input type="checkbox"/> Rivningsplan	<input type="checkbox"/> Miljöinventering
<input type="checkbox"/> VA-förutsättningar	<input type="checkbox"/> Produktbeskrivning
<input checked="" type="checkbox"/> Ventilationsritningar	<input type="checkbox"/> Konstruktionsritning
<input checked="" type="checkbox"/> Annat	
Om annat, ange vad: Bild på befintlig fasad	

Handlingar som skickas in via annan e-tjänst
<input type="checkbox"/> Teknisk beskrivning





**Övriga upplysningar**

**Underskrift**

Ort och datum  
Munkedal 2020-11-17

Underskrift

Namnförtydligande  
Frida Olsson

Förslag till  
KONTROLLPLAN ENLIGT PBL, 10 Kap 6§  
2020-11-17


<b>Aktivitet</b>	<b>Kontrollmetod</b>	<b>Dokumentation</b>	<b>Kontroll-ansvarig</b>
<b>BBR 28</b>	1 Dokumenterad egenkontroll 2 Fristående sakkunnig 3 KA	1 Dokument 2 Intyg 3 Besiktn.prot	Datum/sign
ÖVRIGT Överensstämmelse mot bygganmälan	3	-	

Munkedal

.....  
Frida Olsson  
Kontrollansvarig Certifikat SC1411-11


*BN 102/94*

**GRANSKAD**  
 MUNKEDALS  
 RÄDDNINGSTJÄNST  
*Dnr. RN. 7/94.0318.d.18*

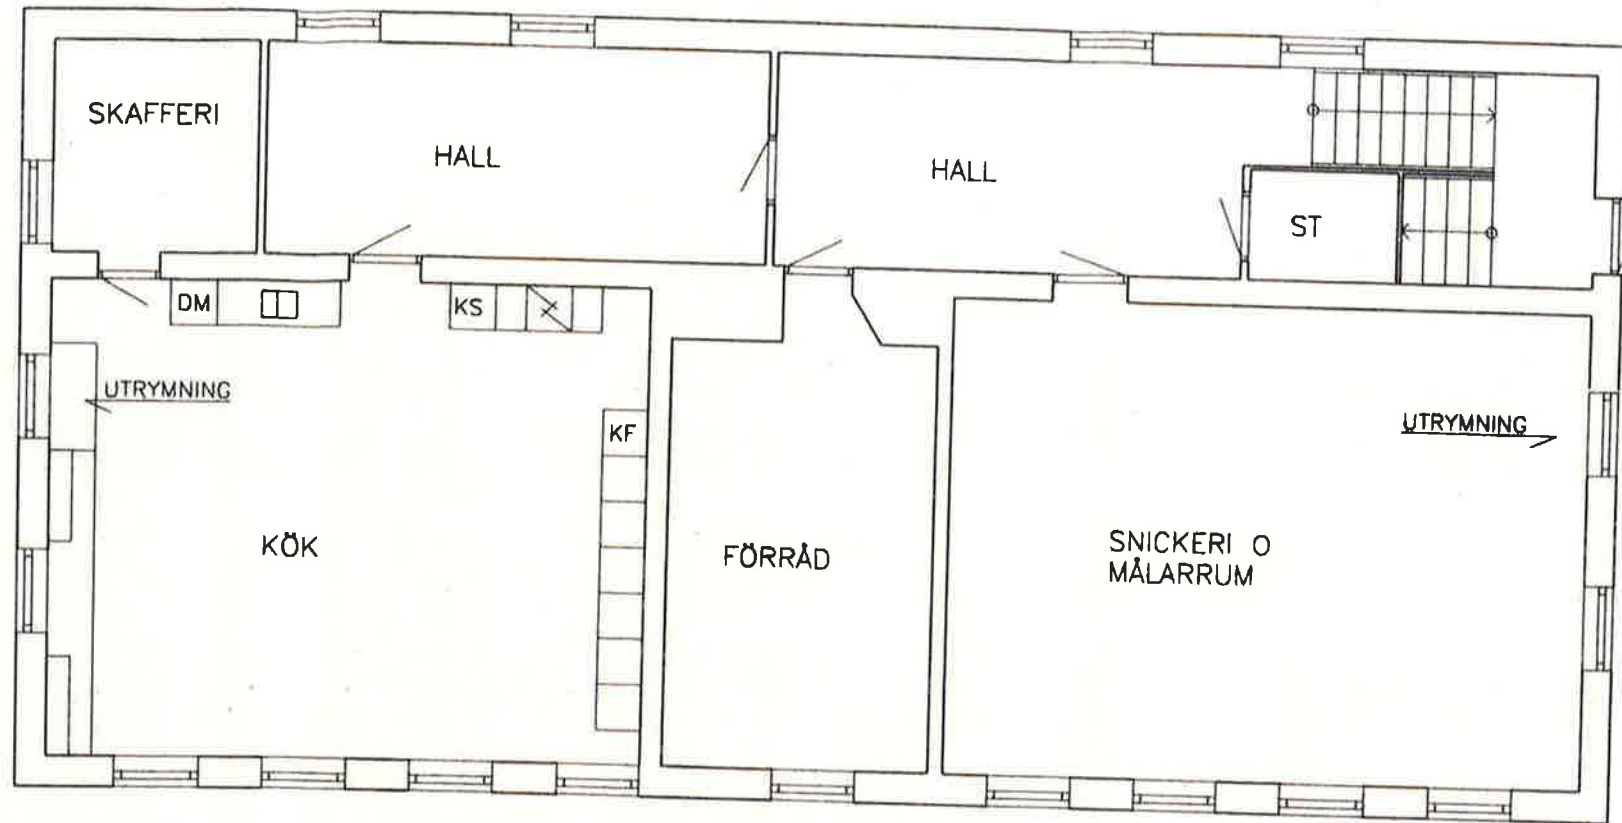


KÄLLARPLAN


*BN 102/94*  
 blev denna ritning godkänd med  
 i protokollet intagna villkor betygat  
 Munkedals Byggnadsnämnd.

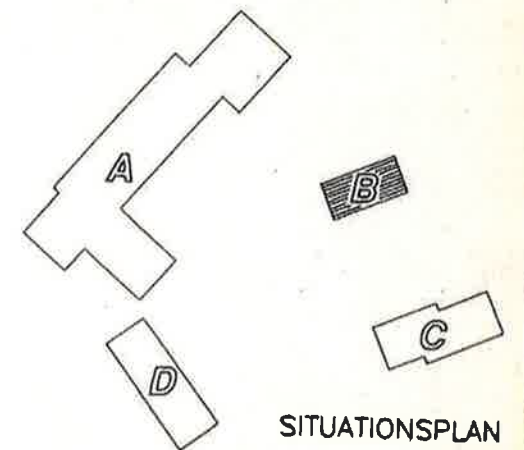

SITUATIONSPLAN


2020-11-17

 JAN HOGNERT BYGGEKONSULT AB HABY TELEFON 455 91 MUNKEDAL 0524 - 234 80	MUNKEDALS SKOLOR	
	CENTRALSKOLAN	
	HUS B "VITA HUSET"	
	KÄLLARPLAN <del>BEF UTSEENDE</del>	
	OMBYGGNAD SKALA 1:100	
MUNKEDAL 94 07 25	9410	9410:11
		Å1

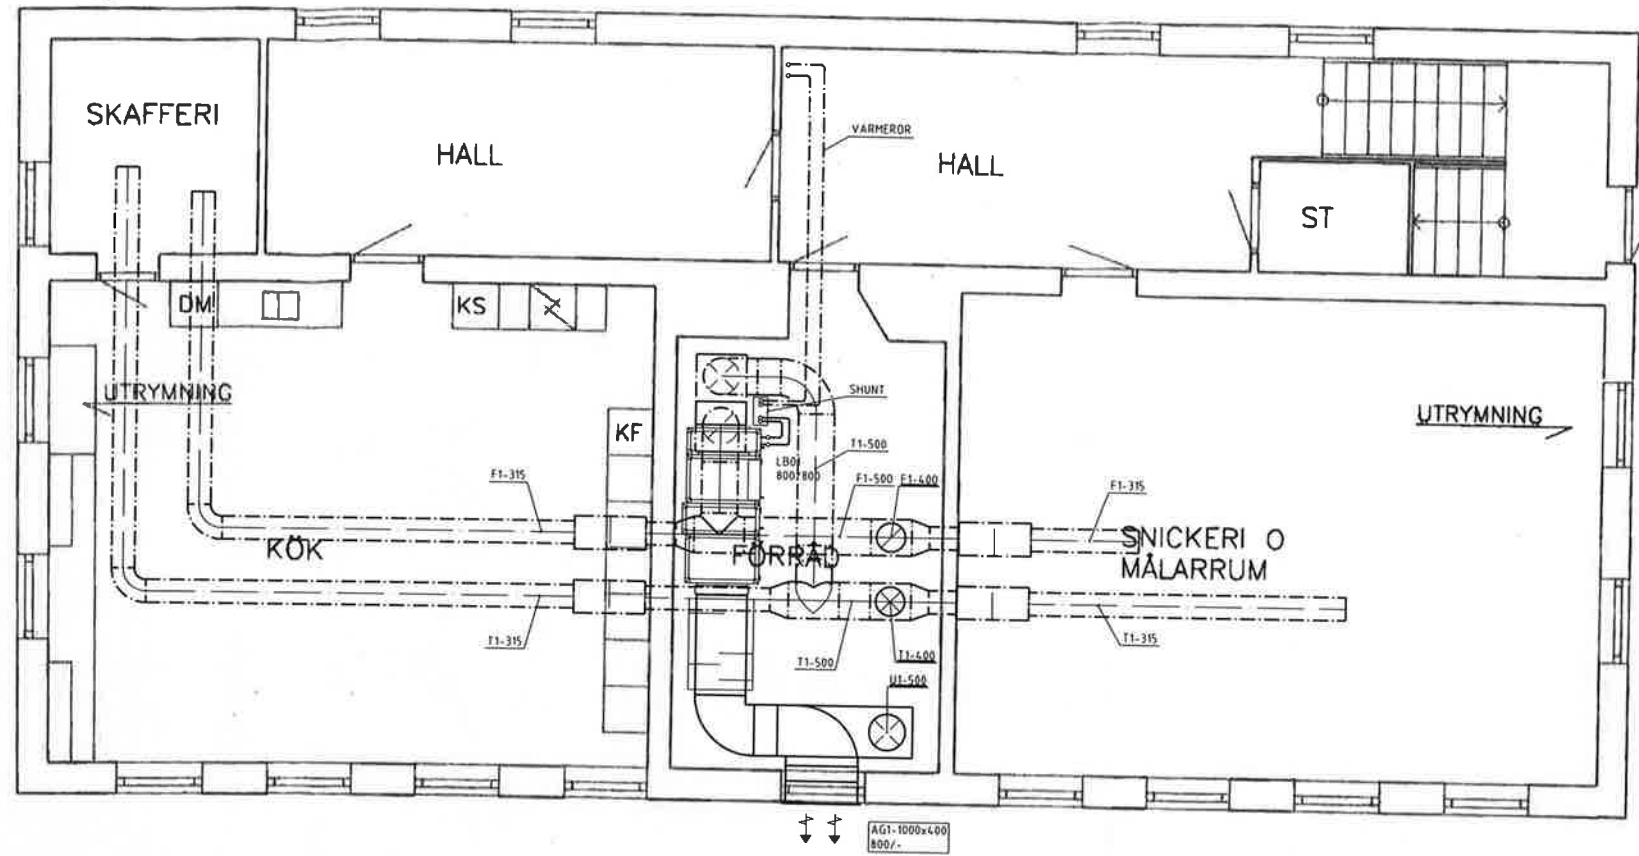


KÄLLARPLAN


2020-11-17

BET	ANT	ANDRINGEN AVSER	SGR	DATUM
<b>PRELIMINÄRHANDLING</b>				
VITA HUSET MUNKEDALSSKOLAN MUNKEDALS KOMMUN				
		 <b>AFRY</b>		
WWW.AFRY.COM				
PROJEKT NR	791772	ANSVARIG	N.KARLSSON	TEKNIKANSVARE
			R.LARSSON	
DATUM	2020-11-17	ANSVARIG	ROBERT LARSSON	
VVS-INSTALLATIONER				
KÄLLARPLAN				
<b>BLIVANDE UTSEENDE</b>				
SKALA	A1 1:50	BLIPP	V59-1-100 X11	
	A3 1:100			



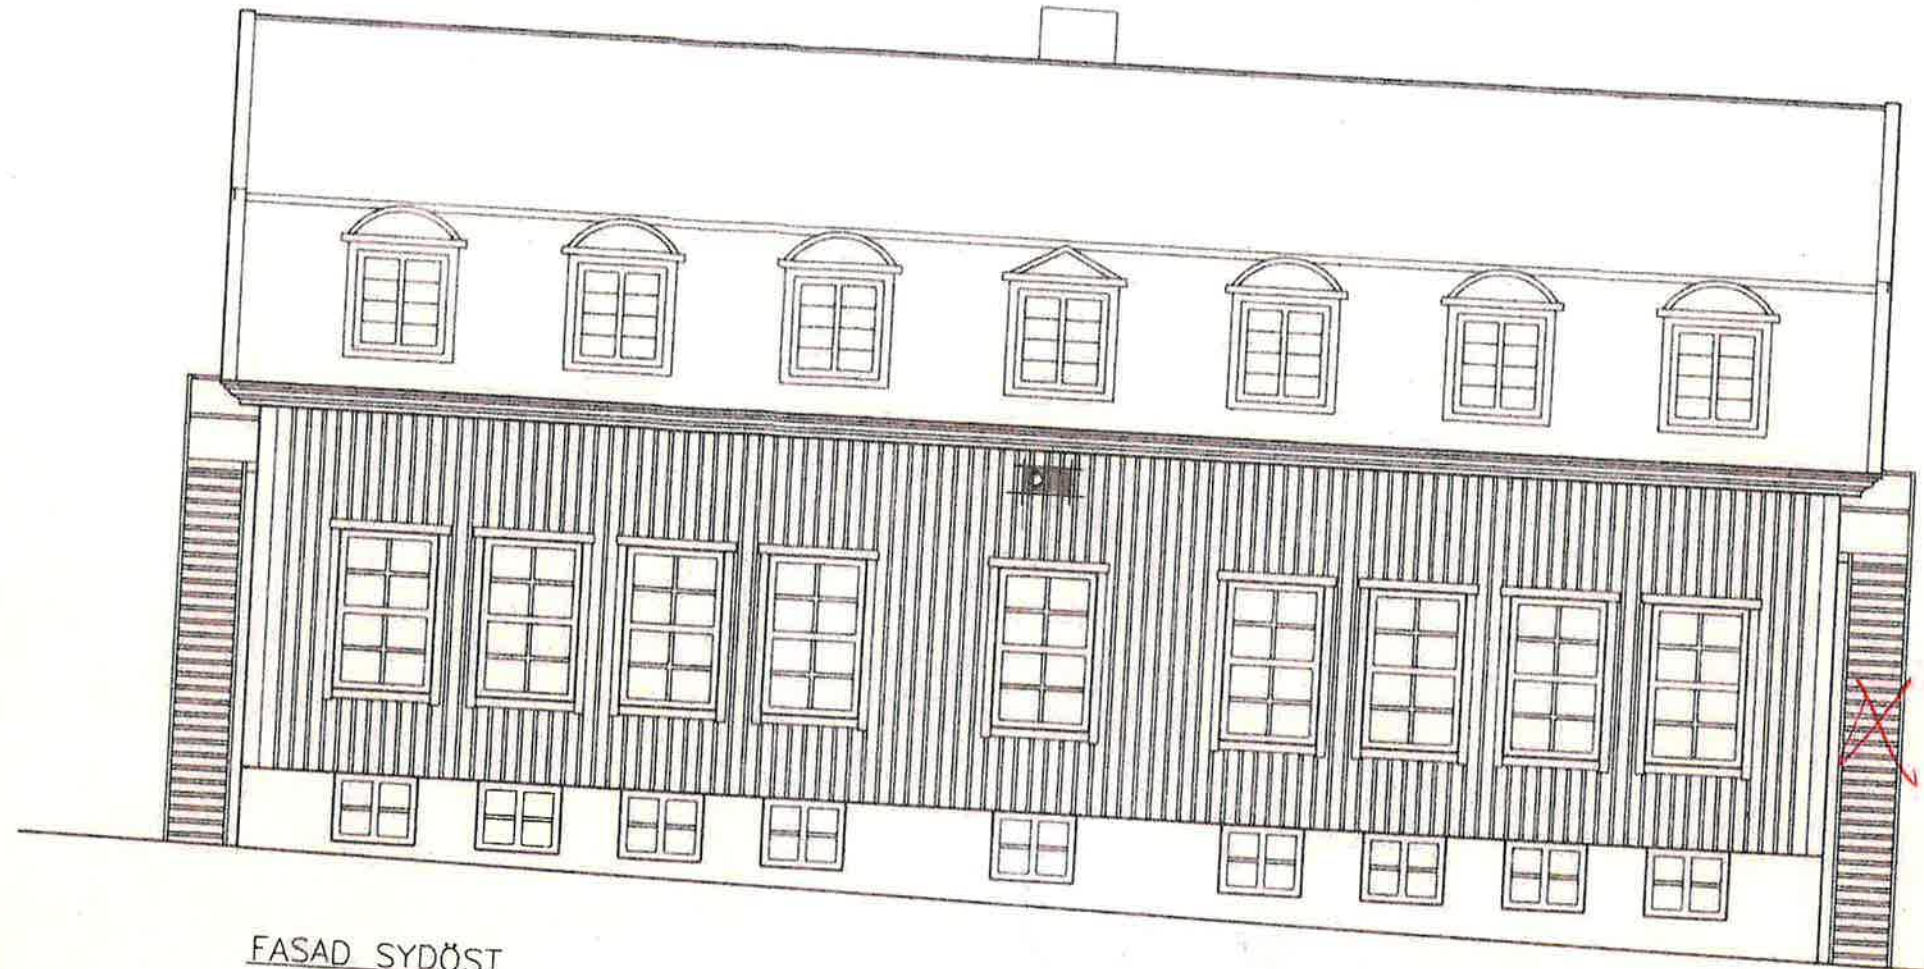

FASAD SYDÖST

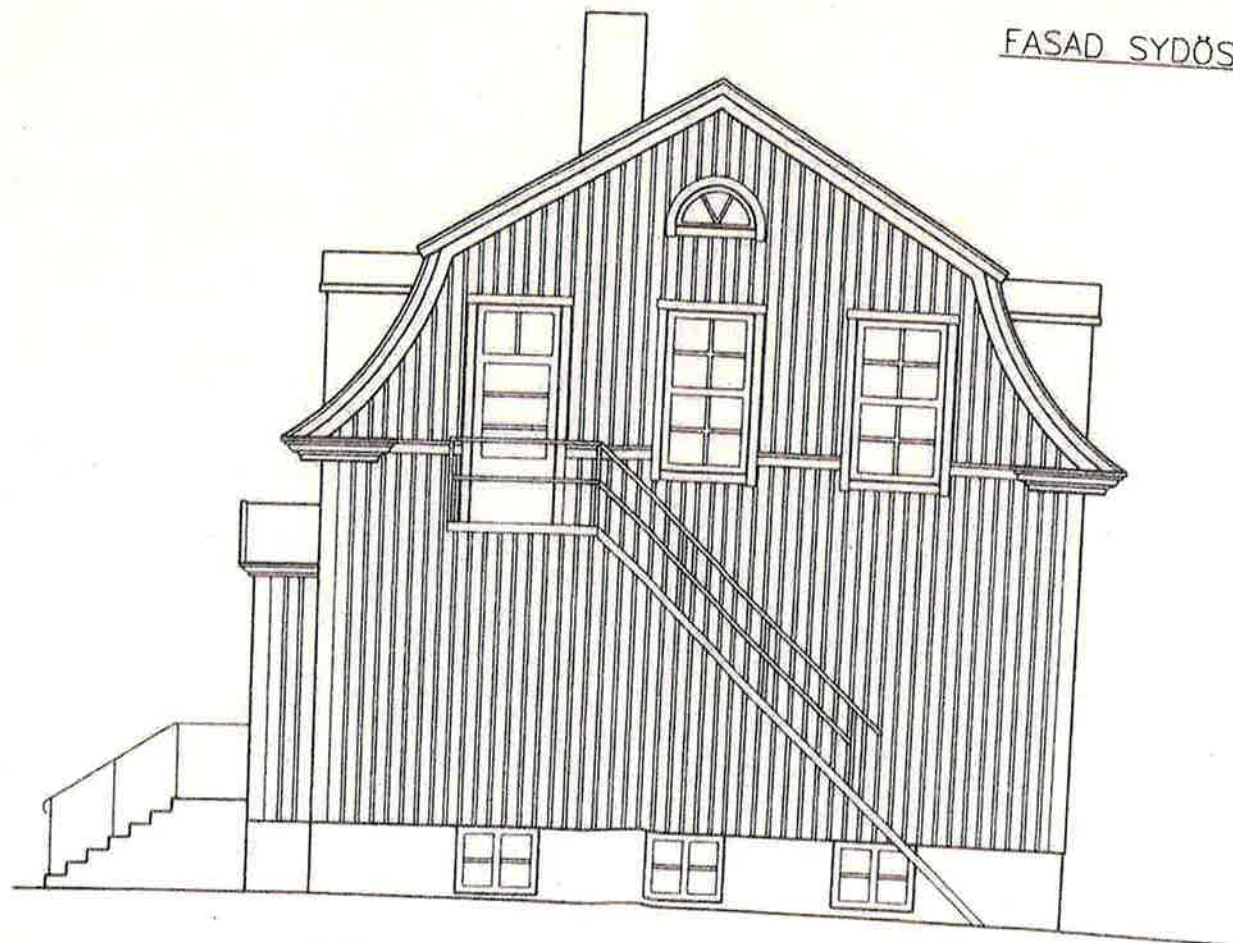


FASAD SYDVÄST

~~Granskad med/utan erinringar enl.  
bifogat yttrande  
Munkedal *540819*  
Renny Larsson  
Plan- och byggnadsingenjör~~

~~MUNKEDALS  
KOMMUNKONTOR~~

~~1994-09-02~~

~~Dnr *184 102/94*~~

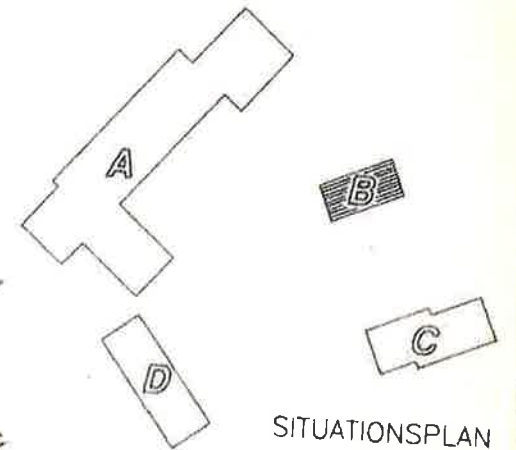

SITUATIONSPLAN

2020-11-17

~~**JH**  
JAN HOGNERT BYGGKONSULT AB  
HABY TELEFON 455 91 MUNKEDAL  
0524 - 234 80~~

9410

MUNKEDAL 94 08 19

MUNKEDALS SKOLOR  
CENTRALSKOLAN

HUS B "VITA HUSET"

FASADER SÖ, SV ~~BEF. UTSEENDE~~

BYTE AV FASAD MM

SKALA 1:100

9410:16

A2







FASAD SYDÖST

NYTT GALLER  
 FÖR AVLUFT O  
 UTELOFTHJUG

**Granskad med/utan erinringar enl.  
 bifogat yttrande**  
**Munkedal** .....  
 .....  
**Renny Larsson**  
 Plan- och byggnadsingenjör

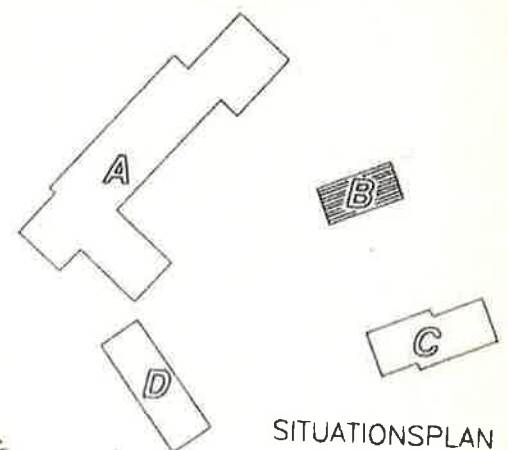


SITUATIONSPLAN

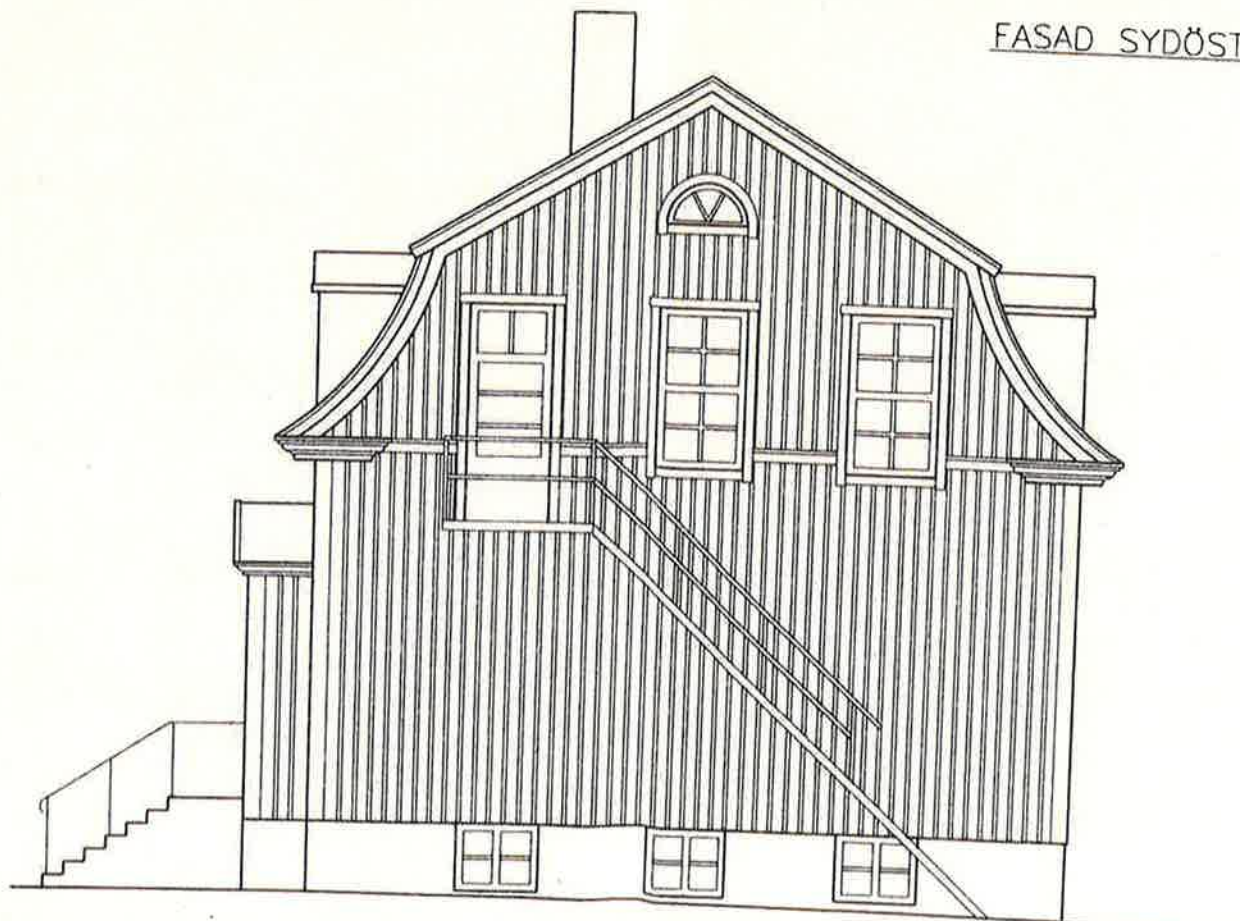

FASAD SYDVÄST

2020-11-17

MUNKEDALS  
 KOMMUNKONTOR  
 1994-00-02  
 Dnr Bw 102/04

 JAN HOGNERT BYGGKONSULT AB HÄBY TELEFON 455 91 MUNKEDAL 0524 - 234 80	9410	MUNKEDALS SKOLOR CENTRALSKOLAN HUS B "VITA HUSET" FASADER SÖ, SV BLIVANDE UTSEENDE BYTE AV FASAD-MM SKALA 1:100
	MUNKEDAL 94 08 19	

A21





Handläggare:  
Per-Åke Willhed  
Bygglövshandläggare

## Bygglöv för nybyggnad av parkeringsplats

**Ärendenummer:** SBFV-2020-156

**Fastighet:** ÖDSBY 3:52

### Förslag till beslut

Jävsnämnden beslutar att bevilja bygglöv för nybyggnad av parkeringsplats med stöd av 9 kap. 31§ i plan- och bygglagen, PBL. Bygglöv ska ges för en åtgärd utanför ett område med detaljplan, om åtgärden

1. inte strider mot områdesbestämmelser,
2. inte förutsätter planläggning enligt 4 kap. 2 eller 3 §, och
3. uppfyller de krav som följer av 2 kap. och 8 kap. 1 §, 2 § första stycket, 3, 6, 7, 9–11 §§, 12 § första stycket, 13, 17 och 18 §§ i de delar som inte har prövats i områdesbestämmelser.

### Beskrivning av ärendet

Fastigheten för den tänkta åtgärden ligger utanför detaljplan men inom område för högexploaterad kust, fornminne, förutsättningar för skred i finkornig jord.

### Remisser/Yttranden

Ärendet har varit på remiss till Västvatten och Bohusläns museum. Västvatten har ingen erinran. Bohusläns museum har ingen erinran emot ärendet eftersom L1969:1001 är registrerad som en övrig kulturhistorisk lämning samt att platsen för parkering är utschaktad. Bohusläns museum vill påpeka att om fynd eller anläggningar påträffas i samband med markingrepp skall Länsstyrelsen kontaktas. Ärendet har varit på grannhör genom annons i Veckovis och på kommunens hemsida. Följande erinran har inkommit från:

Lökås-Stenevik vägsamfällighet framför synpunkter på bussens vändplats som idag sker via backvändning på Kårekasevägen. På den nya parkeringsplatsen skall bussen kunna vända även vid många fordon på platsen. Bussen skall också ha parkeringsruta och ha ändhållplats på parkeringsplatsen.

Fastighetsägare till Ödsby 3:32 har påpekat att dagvatten bör omhändertas på ett bättre sätt än idag. Platsen har använts som upplag för olika ändamål. Kommunen bör skylta så att platsen endast används till parkeringsplats. Platsen är tillhåll för ungdomar med EPA-traktorer som stör med sin buskörning. Busshållplatsen bör göras så trafiksäker att bussen kan vända utan att trafiksäkerheten äventyras. Gångvägen som leder till Giljansvägen bör vara kvar som gångväg.

Se även bilagor.



## Tjänsteskrivelse

Sökandes bemötande av erinran: Bussen kommer att ha möjlighet att vända och stanna för hållplatsläge på parkeringsplatsen. Kommunen kommer att se till att dagvatten infiltreras och leds bort från bouleområdet. Buskörning är svår att få bukt med, den kommer förhoppningsvis att minska då parkeringen iordningställs med avdelare med mera. Uppställning av material skall ej förekomma annat än vid anläggningsarbete. Synpunkter på evakueringsvägen lämnas som inkommen synpunkt på detaljplanen, Gårvik östra.

### Bedömning

Bedömningen är att bygglov kan ges för parkeringsplats. Åtgärden bedöms vara lämplig och har en begränsad påverkan på omgivningen. Både det allmänna och enskilda intresset bedöms tillgodoses med en samlad parkeringsplats för besökande till badplatsen och området i övrigt.

### Beslutsunderlag

Handlingar som ingår i beslutet	Ankomstdatum
Ansökan	2020-09-10
Situationsplan med markerade p-platser	2020-09-10

### Avgift

Avgiften för bygglov är 12882 kronor, enligt taxa fastställd av kommunfullmäktige. Faktura skickas separat, normalt en månad efter beslutet.

### Upplysningar

Tekniskt samråd skall ske innan startbesked kan lämnas.

Henrik Gustafsson	Elisabeth Linderöth
Enhetschef Plan-, bygg- och markenheten	Samhällsbyggnadschef
Samhällsbyggnadsförvaltningen	Samhällsbyggnadsförvaltningen

Expediering:  
Beslutet delges:  
Sökanden med mottagningsbevis  
Kontrollansvarig  
Fastighetsägare  
Sakägare där beslutet gått dem emot  
Meddelande om beslutet med annons till:  
Grannar

Kungörelse:  
Post- och inrikes tidningar

## Besvärshänvisning:

Hur man överklagar nämnds- eller delegationsbeslut enligt plan- och bygglagen.

## Vart överklagas beslutet?

Beslutet kan överklagas hos Länsstyrelsen i Västra Götalands län.

## När ska beslutet senast överklagas?

Överklagandet ska ske skriftligen och ska ha kommit in till Samhällsbyggnadsnämnden **inom tre veckor** från den dagen Du fick ta del av beslutet. Har överklagandet kommit in i rätt tid överlämnar Samhällsbyggnadsnämnden överklagandet och handlingarna i ärendet till Länsstyrelsen.

## Vart ska du skicka din överklagan?

Munkedals kommun  
Samhällsbyggnadsnämnden  
455 80 Munkedal

## Vad ska överklagandet innehålla?

I skrivelsen ska Du ange:

- Ditt namn, adress och telefonnummer
- Vilket beslut du överklagar
  - ange beslutsdag
  - ärendenummer (Änr)
  - paragrafnummer (§)
  - vad beslutet gäller
- Hur du begär att beslutet ska ändras och varför


## Upplysning om verkställande av beslut

PBL 9 kap 42a§ Ett beslut om att ge bygglov, rivningslov eller marklov får verkställas fyra veckor efter det att beslutet har kungjorts enligt 41 a §, även om det inte har fått laga kraft.

Trots första stycket får byggnadsnämnden bestämma att ett sådant beslut får verkställas tidigare, om ett väsentligt allmänt eller enskilt intresse kräver det. *Lag (2018:674).*



Munkedals  
Kommun  
Samhällsbyggnadsnämnden

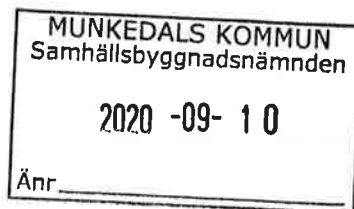

Datum: \_\_\_\_\_

## Ansökan om lov

### Ärendet avser

- Bygglov
  Marklov
  Rivningslov
  Villkorsbesked  
 Tidsbegränsat bygglov, t.om: \_\_\_\_\_  
 Förhandsbesked har getts, datum: \_\_\_\_\_ ärende nr: \_\_\_\_\_

### Fastighetsinformation

Fastighetsbeteckning <b>Ödsby 3:52</b>	Fastighetsadress <b>Gårviksvägen</b>
Fastighetsägare (om annan än sökande)	

### Sökande - genom att skriva ut din e-postadress godkänner du kommunikation via e-post

Namn <b>Munkedals kommun</b>		Org.nr. /Personnr. <b>21 20 00-13 30</b>
Adress	Postnr.	Ort
Telefon/Mobil	E-post	
Kontaktperson namn <b>Erik Laurell</b>	Kontaktperson e-post <b>erik.laurell@munkedal.se</b>	
Fakturaadress	Referens	

### Åtgärd

Nybyggnad
  Tillbyggnad
  Ombyggnad  
 Fasadändring
  Rivning av \_\_\_\_\_  
 Ändrad användning från \_\_\_\_\_ till \_\_\_\_\_  
 Markförändring: \_\_\_\_\_

### Typ av byggnad

En- och tvåbostadshus
  Fritidshus
  Förråd, uthus
  Hotell, restaurang, affär  
 Flerbostadshus
  Gruppbyggda små-/radhus
  Garage, carport
  Industri- och lagerbyggnad  
 Skylt/ljusanordning
  Transformatorstation
  Mur, plank  
 Annat: **Parkeringsplats**



**Munkedals  
Kommun**  
Samhällsbyggnadsnämnden

MUNKEDALS KOMMUN  
Samhällsbyggnadsnämnden

2020 -09- 1 0

Änr \_\_\_\_\_

### Areauppgifter

Befintlig byggnadsarea, BYA:	Nyttillkommen byggnadsarea, BYA:
Nyttillkommen bruttoarea, BTA:	Nyttillkommen öppenarea, OPA:

### Utvändiga material och färger

Fasadbeklädnad, material:	Kulör, NCS-nr:
Takbeläggning, material:	Kulör, NCS-nr:
Fönster och dörrar, material:	Kulör, NCS-nr:

### Anslutning till

<input type="checkbox"/> Kommunalt dricksvatten	<input type="checkbox"/> Kommunalt spillvatten
<input type="checkbox"/> Kommunalt dagvatten	<input type="checkbox"/> Enskilt avlopp
<input type="checkbox"/> Fjärrvärme	<input type="checkbox"/> Lokalt omhändertagande av dagvatten
<input type="checkbox"/> Enskild dricksvattenbrunn	Övrigt: _____

### Bifogade handlingar

<input type="checkbox"/> Planritning	<input type="checkbox"/> Sektionsritning	<input type="checkbox"/> Fasadritning
<input type="checkbox"/> Situationsplan	<input type="checkbox"/> Konstruktionsritningar	<input type="checkbox"/> Kontrollplan
<input type="checkbox"/> Teknisk beskrivning	<input type="checkbox"/> Energiberäkning	<input checked="" type="checkbox"/> Markplaneringsritning
<input type="checkbox"/> Materialinventeringsblankett	<input type="checkbox"/> Miljöinventering	<input type="checkbox"/> Prestandadeklaration kamin/skorsten
<input type="checkbox"/> Brandskyddsbeskrivning	<input type="checkbox"/> Nybyggnadskarta	<input type="checkbox"/> Marksektionsritning
Annat: _____		

### Övriga upplysningar

Platsen har nyttjats till parkering under många år och har av kommunen belagts med grus.  
 Lov söks för att skapa en mer permanent parkeringsplats genom grusning, markerade  
 parkeringsrutor samt ett lågt träräcke runt området.



Munkedals  
Kommun  
Samhällsbyggnadsnämnden

MUNKEDALS KOMMUN Samhällsbyggnadsnämnden
2020 -09- 1 0
Änr _____

### Certifierad kontrollansvarig

Namn		Org.nr. /Personnr.	
Adress		Postnr.	Ort
Telefon/Mobil		E-post	
Certifieringsorgan	Certifieringsnummer	Gäller t.om.	Behörighetsklass <input type="checkbox"/> Normal art <input type="checkbox"/> Komplicerad art
<b>Kontrollansvarigs underskrift</b>			

### Sökandes underskrift

Ort och datum <i>Munkedal 10/9 2020</i>	
Sökandes namnteckning <i>[Signature]</i>	Sökandes namnförtydligande <i>Erik Laurell</i>

### Information

För att kunna handlägga ert ärende på ett korrekt sätt behöver Munkedals kommun lagra dina personuppgifter. Vid all myndighetsutövning har kommunen rätt att hantera personuppgifter. För att få veta mer om hur Munkedals kommun behandlar personuppgifter se [https://www.munkedal.se/sidor/ovrigt/dataskyddsförordningen-gdpr?vv\\_hit=true](https://www.munkedal.se/sidor/ovrigt/dataskyddsförordningen-gdpr?vv_hit=true)


För att vi snabbt ska kunna handlägga och fatta ett beslut i ert ärende är det viktigt att de handlingarna som skickas in är korrekta och tydliga. Det är först när ett ärende är komplett som handläggningstiden börjar. Kompletet innebär att ansökan och andra handlingar som behövs för den sökta åtgärden har inkommit.

De blanketter samt exempel på handlingar som behövs för att söka ett lov finns på kommunens hemsida, [munkedal.se](http://munkedal.se).

Alla inskickade ritningar ska vara fackmannamässigt utförda, skalenliga samt måttsatta och största godkända format är A3.

Debitering av avgifter för lov, nybyggnadskarta och planavgifter sker i enlighet med taxa fastställd av kommunfullmäktige.

MUNKEDALS KOMMUN  
 Samhällsbyggnadsnämnden  
 2020-09-10  
 Änr \_\_\_\_\_

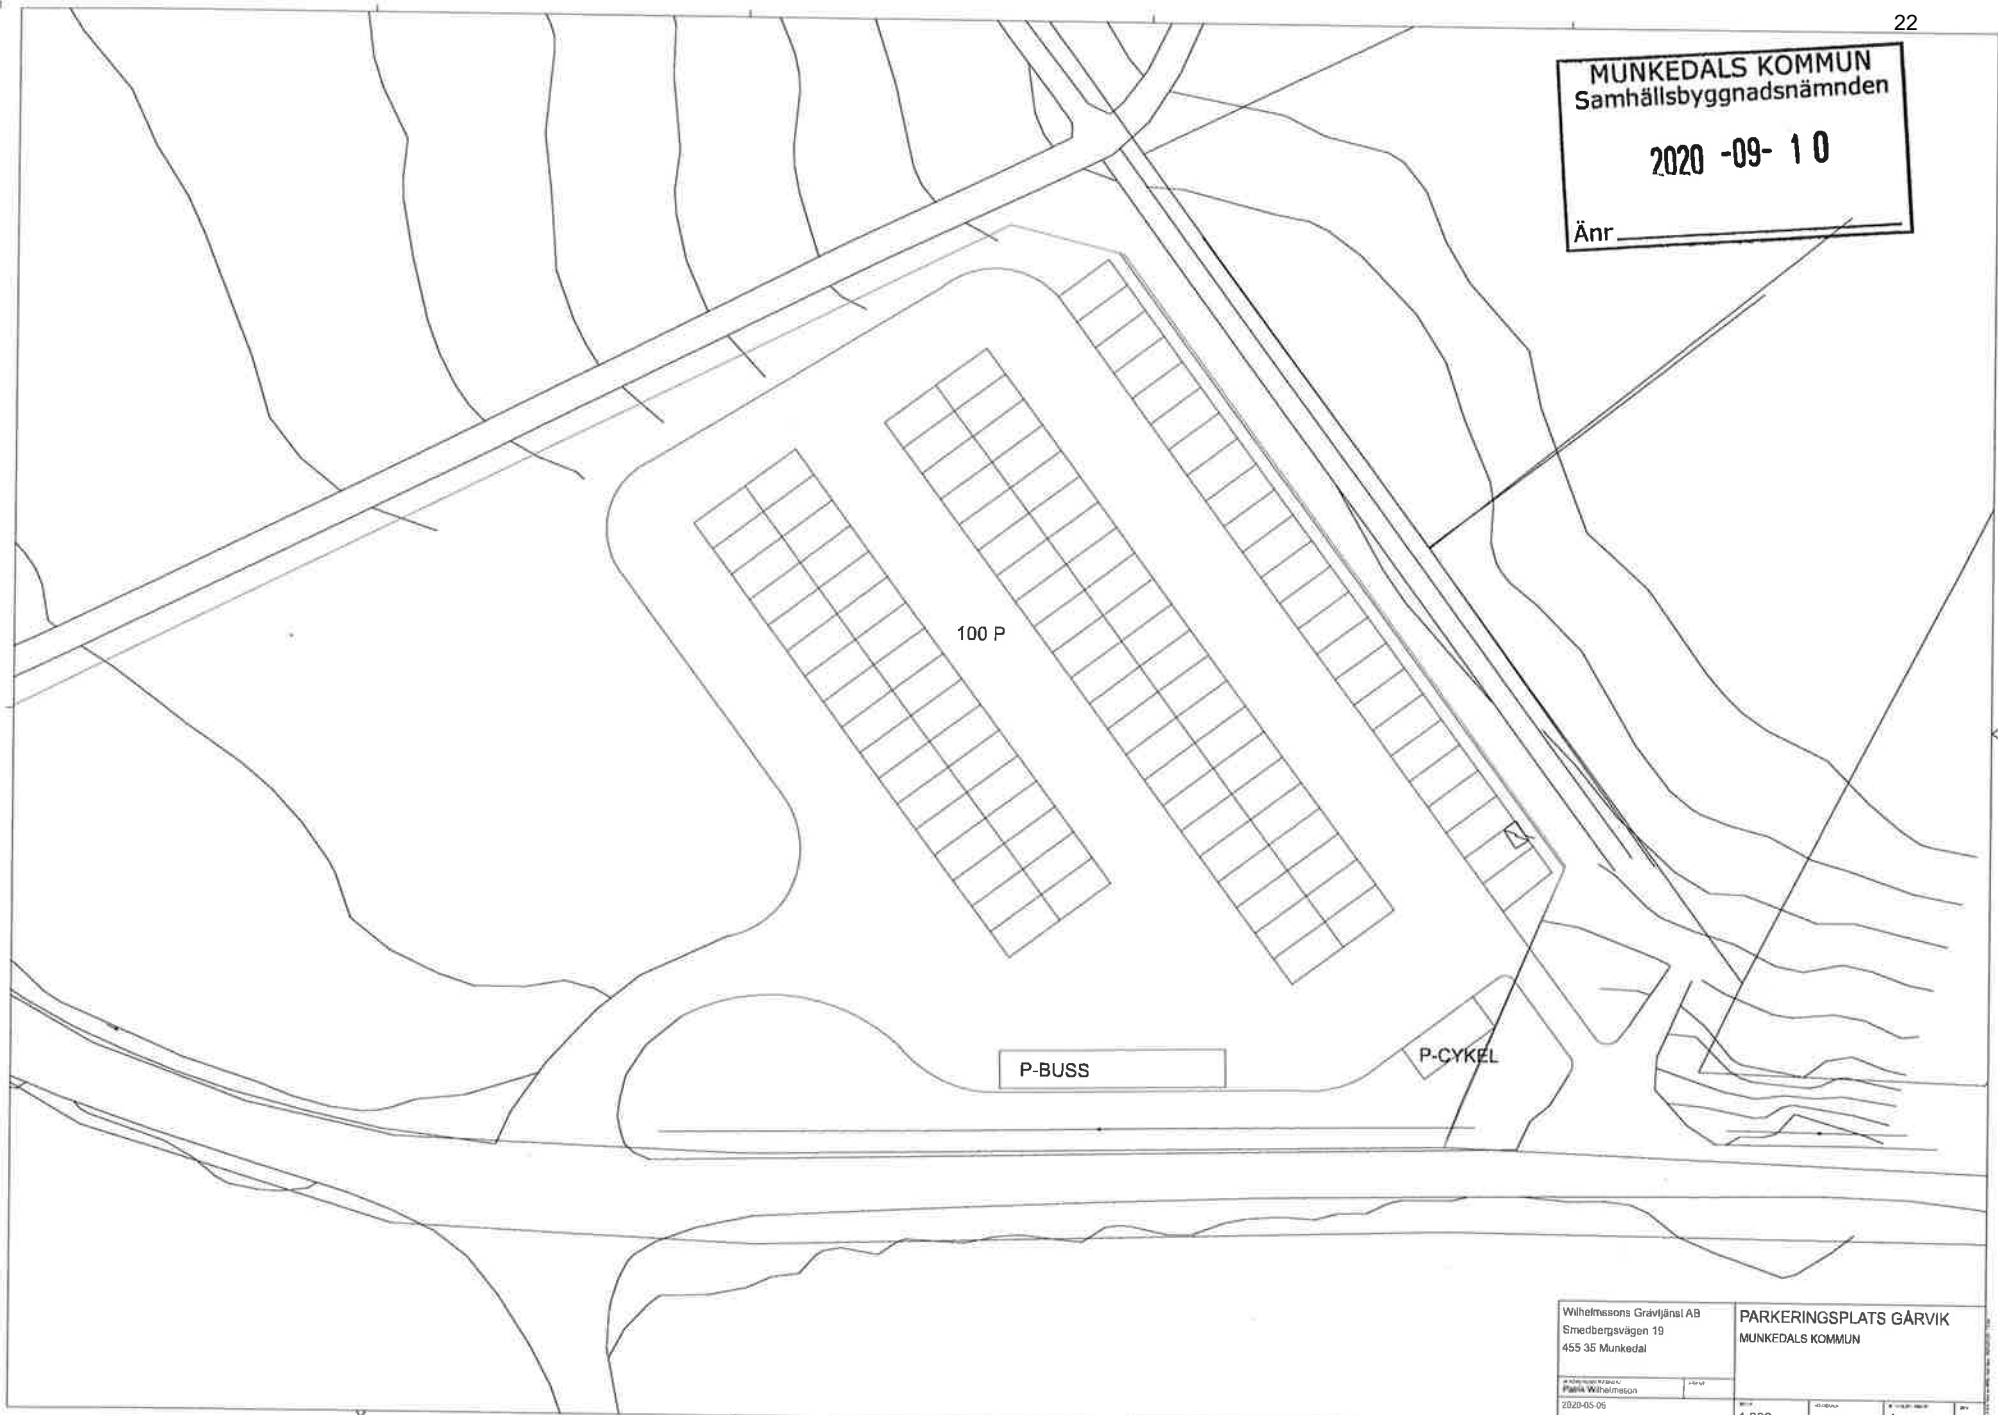

Wilhelmsons Grävjänel AB Smedbergsvägen 19 455 35 Munkedal		<b>PARKERINGSPLATS GÄRVIK</b> MUNKEDALS KOMMUN	
Användningskategori: Parkering	Datum: 2020-05-06	Skala: 1:200	Arkiv: 1
		Bladnr: 1	Avsnitt: 01