




Munkedals  
Kommun

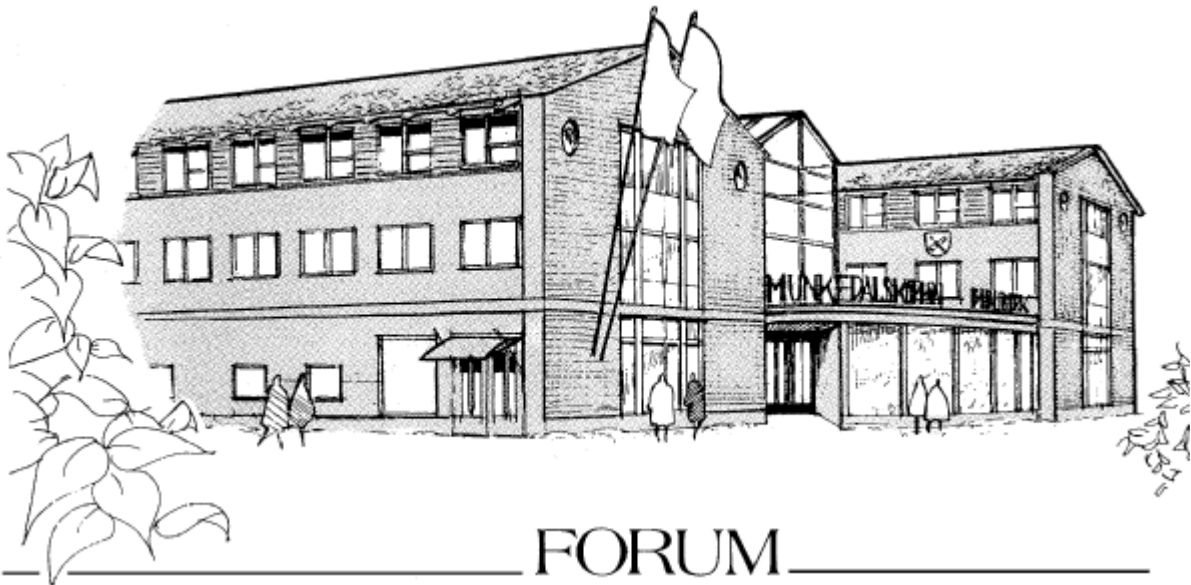

Jävsnämnden

2023-09-15

# MUNKEDALS KOMMUN

## Jävsnämnden

Mandattid: 2023-01-01 - 2026-12-31

Uppdragstyp	Person – Namn	Partibeteckning
1:e vice	Håkan Skenhede <a href="mailto:hakan.skenhede@munkedal.se">hakan.skenhede@munkedal.se</a>	SD
Ledamot	Bo Ericson <a href="mailto:sven.ericson@munkedal.se">sven.ericson@munkedal.se</a>	SD
Ordförande	Anders Siljeholm <a href="mailto:Anders.Siljeholm@politik.munkedal.se">Anders.Siljeholm@politik.munkedal.se</a>	M
Ledamot	Åsa Karlsson <a href="mailto:Asa.Karlsson@munkedal.se">Asa.Karlsson@munkedal.se</a>	S
Ledamot	Rolf Bjelm <a href="mailto:rolf.bjelm@munkedal.se">rolf.bjelm@munkedal.se</a>	S

Uppdragstyp	Person – Namn	Partibeteckning
Ersättare	Terje Skaarnes <a href="mailto:terje.skaarnes@munkedal.se">terje.skaarnes@munkedal.se</a>	SD
Ersättare	Mathias Johansson <a href="mailto:roger.johansson@munkedal.se">roger.johansson@munkedal.se</a>	SD
Ersättare	Henrik Palm <a href="mailto:henrik.palm@munkedal.se">henrik.palm@munkedal.se</a>	M
Ersättare	Nina Andersson <a href="mailto:nina.johanssonandersson@munkedal.se">nina.johanssonandersson@munkedal.se</a>	KD
Ersättare	Inger Orsbeck <a href="mailto:inger.orsback@munkedal.se">inger.orsback@munkedal.se</a>	S
Ersättare	Leif Nilsson <a href="mailto:Leif.Nilsson@munkedal.se">Leif.Nilsson@munkedal.se</a>	S
Ersättare	Barbro Gustavsson <a href="mailto:Barbro.Gustavsson@munkedal.se">Barbro.Gustavsson@munkedal.se</a>	C

## Inkallelseordning för ersättare

För ledamot tillhörande nedanstående partigrupp	Ersättare inträder i nedan angiven partigrupsordning
SD	SD, M, KD, C, S, V, L
M	M, SD, KD, C, S, L, V
KD	KD, SD, M, S, C, V, L
S	S, V, C, L
C	C, L, S, V



## Kallelse/underrättelse

<b>Rubrik</b>	<b>Jävsnämnden</b>
<b>Tid:</b>	Fredagen den 15 september 2023 kl 13:00
<b>Plats:</b>	Thorild, Kommunhuset Forum
<b>Justeringsdatum:</b>	2023-09-15
<b>Justeringsperson:</b>	
<b>Ordförande:</b>	Anders Siljeholm (M)
<b>Sekreterare:</b>	Markus Fjellsson

<b>Nr</b>	<b>Ärende</b>	<b>Sida</b>
1.	Dingle 4:33 - Bygglov för nybyggnad av reservkraftaggregat SBVF 2023-150 Dnr JN-2023-000006	4

Diarienummer: JN-2023-000006

Datum: 2023-09-06

## TJÄNSTESKRIVELSE

Andreas Jakobsson  
Bygglovshandläggare  
Samhällsbyggnadsförvaltningen

# Tjänsteskrivelse

## Förslag till beslut

Samhällsbyggnadsnämnden beslutar att:

- Bevilja bygglov och startbesked för nybyggnad av reservkraftaggregat, med stöd av 9 kap 31 c § PBL.
- Fastställa avgiften för ärendet till 9 664 kronor.

## Sammanfattning

Ärendet, nybyggnad av reservkraftaggregat på fastigheten DINGLE 4:33 (förskolan i Dingle). Fastigheten ligger inom detaljplan 1430-P83, antagen 2012-09-04. Ansökt åtgärd avses placeras på prickad mark som inte får bebyggas. Förvaltningens bedömning är att bygglov ska beviljas med stöd av 9 kap. 31 c §.

## Beskrivning av ärendet

Ärendet, nybyggnad av reservkraftaggregat på fastigheten DINGLE 4:33 (förskolan i Dingle), inkom 2023-06-28. Ärendet behövde kompletteras och sökande inkom med kompletterande handlingar 2023-07-10. Sökande är Munkedals kommun (Mattias Andersson). Reservkraftaggregatet med tillhörande tank är inrymt i en containerliknade konstruktion med arean 14,8 kvm. Ärendet skickades ut på grannhör och remiss 2023-08-21 med sista svarsdag 2023-09-04. Inkomna svar redogörs nedan under rubriken remisser/yttranden.

## Förutsättningar

Fastigheten ligger inom detaljplan 1430-P83, antagen 2012-09-04. Fastigheten omfattas av användningsbestämmelse SB (skola, bostäder). Ansökt åtgärd avses placeras på prickad mark som inte får bebyggas.

## Remisser/yttranden

Ärendet har remitterats till Trafikverket, Räddningstjänsten mitt Bohuslän och Miljönämnden i mellersta Bohuslän.

- Trafikverket har inget att erinra.
- Räddningstjänsten mitt Bohuslän har inget att erinra inför beslut om bygglov.
- Miljönämnden i mellersta Bohuslän bedömer det som möjligt att bygglov beviljas.

Ärendet har varit på grannehör. De berörda fastigheterna är DINGLE 4:18, DINGLE 4:1, DINGLE 1:21, DINGLE 1:84, DINGLE 1:22 och DINGLE 4:37.

DINGLE 4:18, DINGLE 4:1, DINGLE 1:84 samt DINGLE 4:37 har lämnat medgivande. Övriga utan erinran. DINGLE 4:18 bifogade frågor angående åtgärden i sitt medgivande, dessa har besvarats via e-mail av sökande MA genom handläggaren AJ.

## Motivering

Förvaltningens bedömning är att bygglov ska beviljas med stöd av 9 kap. 31 c § då reservkraftaggregatet utgör ett komplement till förskolan för att säkerställa strömtillförsel vid strömavbrott. Ansökt åtgärd anses därför vara förenlig med detaljplanens syfte och tillgodoser ett allmänt intresse då förskola är en samhällsviktig funktion enligt MSB. (Myndigheten för samhällsskydd och beredskap, Lista med viktiga samhällsfunktioner – Utgångspunkt för att stärka samhällets beredskap, ISBN: 978-91-7927-412-2). Föreslagen åtgärd bedöms uppfylla kraven enligt 9 kap. 31 c §, och tillämpliga bestämmelser enligt 2 kap. och 8 kap. PBL.

## Avgift

Avgiften för ärendet är 9 664 kronor, enligt taxa antagen av kommunfullmäktige 2014-09-24 § 62. Faktura skickas separat, normalt en månad efter beslutet.

Handläggningsveckor: 9 veckor

Tidsfristens startdatum: 2023-07-10

### Specifikation av avgift:

#### Avgift för handläggning

Bygglovsgranskning	3 528 kronor
Grannehör	2 520 kronor
Underrättelse/kungörelse	340 kronor
	<u>6 388 kronor</u>

#### Avgift byggprocessen

Tekniskgranskning	3 276 kronor
-------------------	--------------

## Beslutsunderlag

<b>Handlingar som ingår i beslutet</b>	<b>Ankomstdatum</b>
Ansökan	2023-06-28
Fasad-, och planritning	2023-06-28
Situationsplan	2023-07-10
Placering, detalj	2023-07-10

## Bilagor

Bilaga 1 - Remissvar

## Upplysningar

Inget att tillägga

## Särskilda konsekvensbeskrivningar

### Hållbar utveckling – Ekonomisk dimension

Ingen konsekvens

### Hållbar utveckling – Social dimension

Ingen konsekvens

### Hållbar utveckling – Miljömässig dimension

Ingen konsekvens

### Välj ett objekt.

Vilka konsekvenser får beslutet

### Välj ett objekt.

Vilka konsekvenser får beslutet

Peter Karlsson  
Samhällsbyggnadschef  
Samhällsbyggnadsförvaltningen

Beslutet skickas till:

Expediering:

Samhålsbyggnadschef för k nnedom

Avdelningschef Plan, bygg och MEX f r k nnedom

Slutarkiv

[planbygg@munkedal.se](mailto:planbygg@munkedal.se) f r vidare expediering till:

- S kande (mottagningsbevis/rek. + Hur du  verklagar ett beslut + Viktig information)
- Kontrollansvarig
- Fastighets gare
- Sak gare d r beslutet g tt dem emot (mottagningsbevis/rek. + Hur du  verklagar ett beslut)
- Inskrivningsmyndigheten

Meddelade om beslut med brev till:

Grannar

Kung relse:

Post- och inrikes tidningar

**Från:** erica.kvist@trafikverket.se  
**Skickat:** 2023-08-23 13:19  
**Till:** planbygg@munkedal.se  
**Ämne:** Trafikverkets yttrande SBFV-2023-150

Du får inte e-post ofta från erica.kvist@trafikverket.se. [Se varför det här är viktigt.](#)



Trafikverkets ärendenummer  
TRV 2023/88052  
Kommunens ärendenummer  
SBFV-2023-150

## Trafikverkets yttrande gällande bygglov på fastigheten Dingle 4:33 i Munkedals kommun

### Ärendebeskrivning

Trafikverket har mottagit ovan rubricerat ärende för yttrande.

Sökande avser bygga ett nytt reservkraftaggregat. Åtgärden avviker från gällande detaljplan då föreslagen byggnation sker på prickad mark.

Platsen angränsar till Trafikverkets fastighet och järnvägsanläggningen Bohusbanan.

### Synpunkter och upplysningar

Trafikverket har inget att erinra.

Avsändaren har bedömt att meddelandet inte innehåller någon sekretessbelagd information enligt offentlighets- och sekretesslagen (2009:400).

Med vänlig hälsning

**Erica Kvist**

Regional samhällsplanerare

[erica.kvist@trafikverket.se](mailto:erica.kvist@trafikverket.se)

Direkt: 010-123 20 39

**Trafikverket**

Box 24

461 21 Trollhättan

Besöksadress: Kungsgatan 32 Trollhättan

Telefon: 0771-921 921

[trafikverket.se](http://trafikverket.se)

[Facebook](#) | [YouTube](#) | [Twitter](#) | [LinkedIn](#) | [Instagram](#)





## Yttrande – Byggärende

Andréas Jakobsson  
Bygglovshandläggare  
Munkedals kommun

**Handläggare:** Karl-Fredrik Petzäll  
**Telefon:** 010-161 55 21

**Datum:**  
2023-08-22

**Dnr:**  
2023-000900

Fastighet: Dingle 4:33  
Adress: Trädgårdsgatan 13  
Sökande: Munkedals kommun  
Inkom till räddningstjänsten: 2023-08-22  
Externt dnr: SBFV-2023-150

### Yttrande angående bygglov

Ärendet är granskat enligt Plan- och bygglagen (2010:900) med avseende på byggnadens placering, tillgänglighet för räddningsfordon samt de tekniska egenskapskraven i händelse av brand.

### Ärende

Bygglov för uppställning av reservkraftsaggregat.

### Granskade punkter i ärendet

#### Räddningstjänstens möjligheter till insats

Byggnadens placering bedöms ge förutsättningar för nåbarhet inom 50 meter från räddningstjänstens uppställningsplats till angreppspunkt i enlighet med BBR 5:721.

#### Riskhänsyn

Verksamheterna i det närliggande området bedöms ej medföra en förhöjd riskbild för aktuell byggnad som kräver särskilt beaktande.

Aktuell byggnad bedöms ej medföra en utökad riskbild för omkringliggande verksamheter i sådan omfattning att en särskild utredning krävs.



## Bedömning

Räddningstjänsten har inget att erinra inför beslut om bygglov.

RÄDDNINGSTJÄNSTEN MITT BOHUSLÄN

Karl-Fredrik Petzäll  
Brandinspektör

Beslutsdatum 2023-08-30  
Dnr: MIMB-2023-1567  
Yvonne Pettersson, miljöhandläggare

Munkedals kommun, Plan o Bygg  
planbygg@munkedal.se

## Yttrande angående bygglov om nybyggnad av reservkraftverk i container på fastigheten DINGLE 4:33 i Munkedal kommun

Byggnadsnämndens diarienummer: Svar senast 2023-09-04

### Yttrande

Utifrån uppgifter i remissen bedömer Miljönämnden i mellersta Bohuslän det som möjligt att bygglov ges för den aktuella åtgärden på platsen, DINGLE 4:33.

### Beskrivning av ärendet

Miljöenheten har 2023-08-21 mottagit en remiss angående bygglov från bygglovsenheten i Munkedal. Remissen gäller en ansökan om reservkraftverk i container för Dingle förskola och ska placeras inom förskolans område.

### Miljönämndens bedömning

Vi ser inte att åtgärden har någon negativ inverkan på människors hälsa eller miljön.

### Delegationshänvisning

Beslutet har fattats med stöd av gällande delegationsordning för Miljönämnden i mellersta Bohuslän, fastställd 2016-02-24 § 8, enligt punkt A.4.

För Miljönämnden i mellersta Bohuslän

---

Yvonne Petersson  
Miljöhandläggare  
Yvonne.Petersson@sotenas.se  
0523-66 40 45

**Från:** Jeanette Karlsson <jea.karlsson@gmail.com>  
**Skickat:** 2023-09-02 10:26  
**Till:** planbygg@munkedal.se  
**Ämne:** Synpunkter ärende SBFV-2023-150

Du får inte e-post ofta från jea.karlsson@gmail.com. [Se varför det här är viktigt.](#)

Hej!

Som berörd granne och ägare till fastigheten Dingle 4:18 har styrelsen för BRF Dinglehus nr 2 tagit del av era handlingar gällande bygglov för nybyggnad av reservkraftaggregat på fastigheten Dingle 4:33.

Styrelsen har tittat på kartor och informationen och har inga synpunkter i ärendet, dock ett par följdfrågor:

- \* Hur kommer aggregatet att drivas? Med diesel och tillhörande tank? Och var kommer den tanken i så fall att vara placerad?
- \* Vad tror ni om ljudet från fläktarna för inkommande och utgående luft, kommer dessa att höras nämnvärt?

Utöver dessa frågor har vi inga invändningar mot byggnationen.

Med vänlig hälsning  
Jeanette Karlsson  
Ordförande  
Brf Dinglehus nr 2  
Tel. 0730660324



FÖRKLARINGAR

ALLA MÅTT ANGES I METER



BEREGNINGS- OCH BEBYGGNADSPÅR  
BEFINTLIG BYGGNAD PÅ PRICKMARK 7,8 m<sup>2</sup>  
NYBYGGNAD PÅ PRICKMARK 8,5 m<sup>2</sup>

MUNKEDALS KOMMUN  
Samhällsbyggnadsnämnden  
ANKOM 2023-07-10  
Ärendnr SBFV-2023-150 H6

BYGGLOVSHANDLING

DINGLE 4:33, MUNKEDALKOMMUN  
DINGLE FÖRSKOLA



BEF. NR	BEF. NAMN	BEF. DATUM	BEF. BESLUT
14			

PROJEKT	PROJEKT NR	PROJEKT DATUM
X A	1	ATELJE ARKITEREN VÄST




SKALA	BYGGNAD	RESERVKRAFTVERK
1:250	23030	HG


  

SKALA	BYGGNAD	RESERVKRAFTVERK
1:500	2023-07-05	HG

SKALA	BYGGNAD	RESERVKRAFTVERK
1:500		



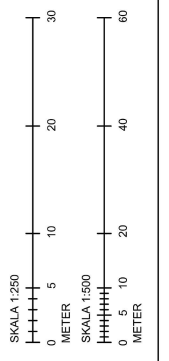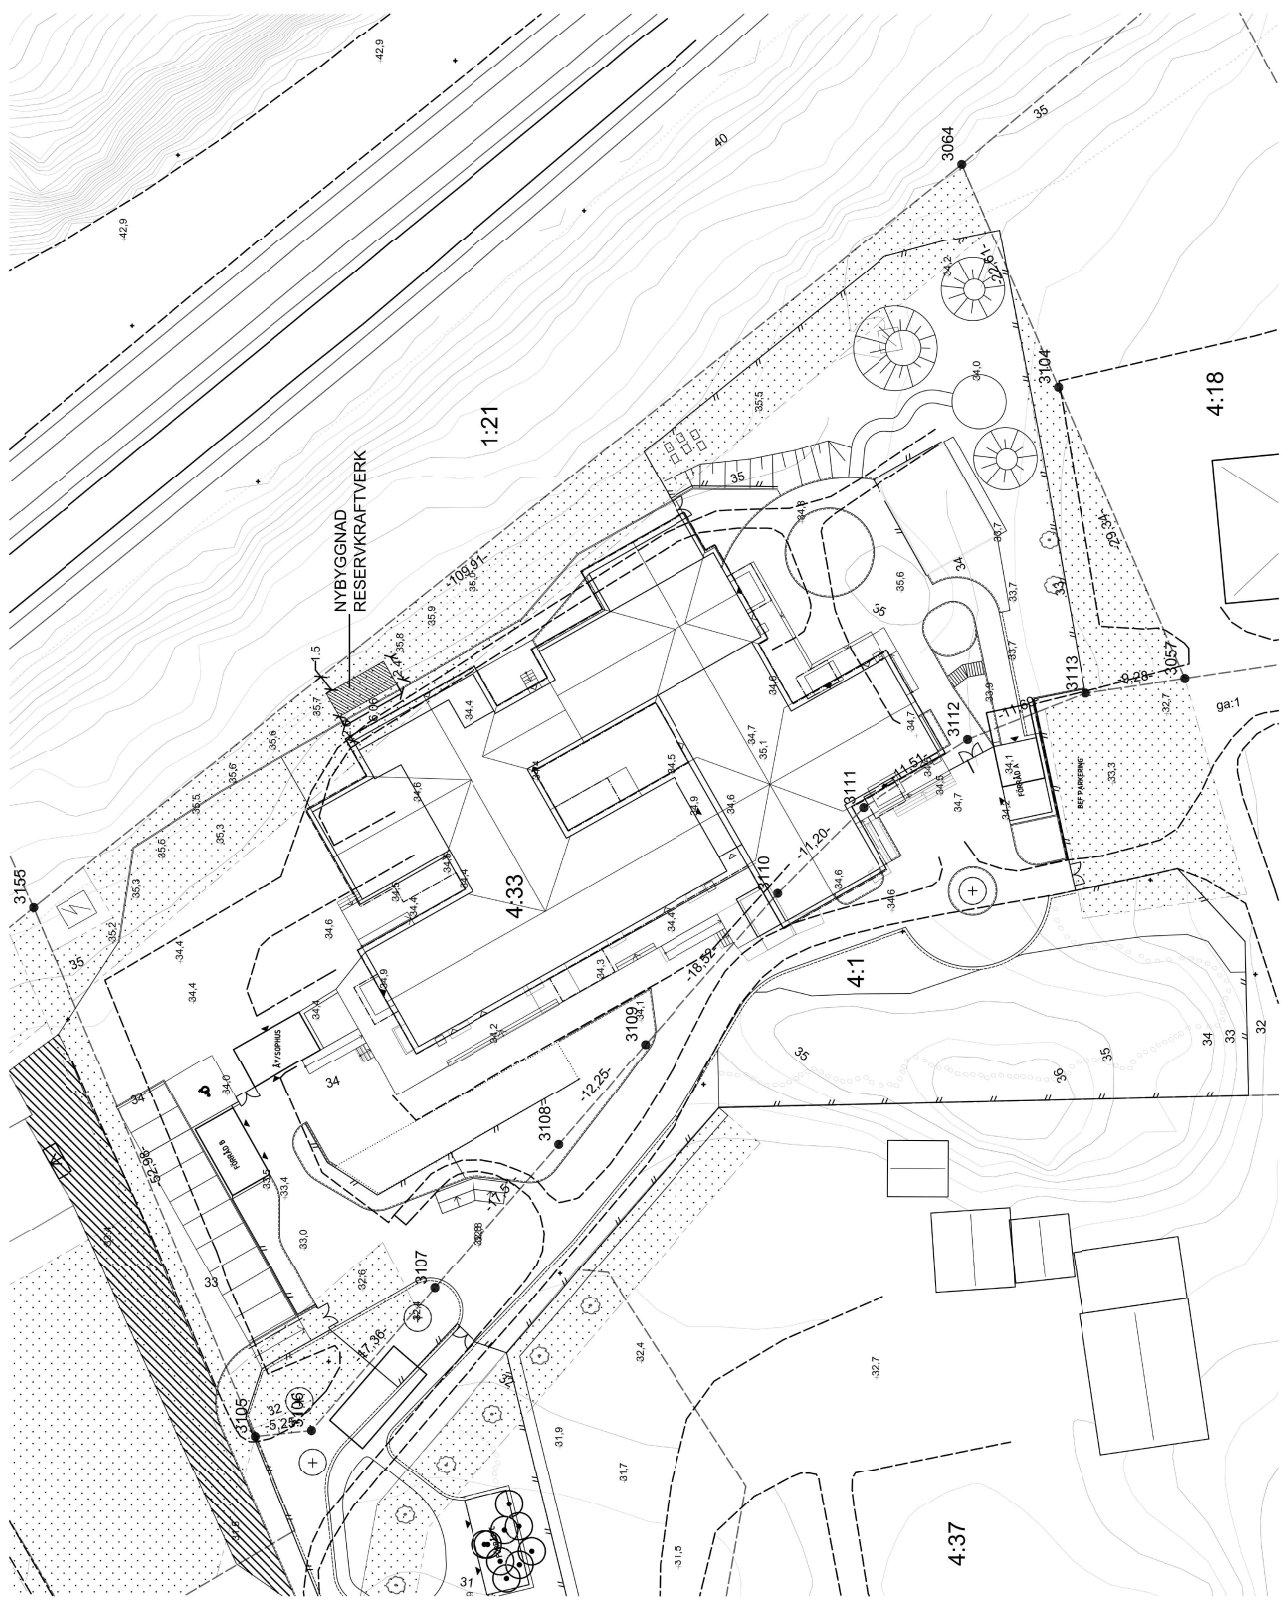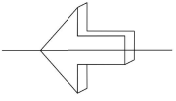

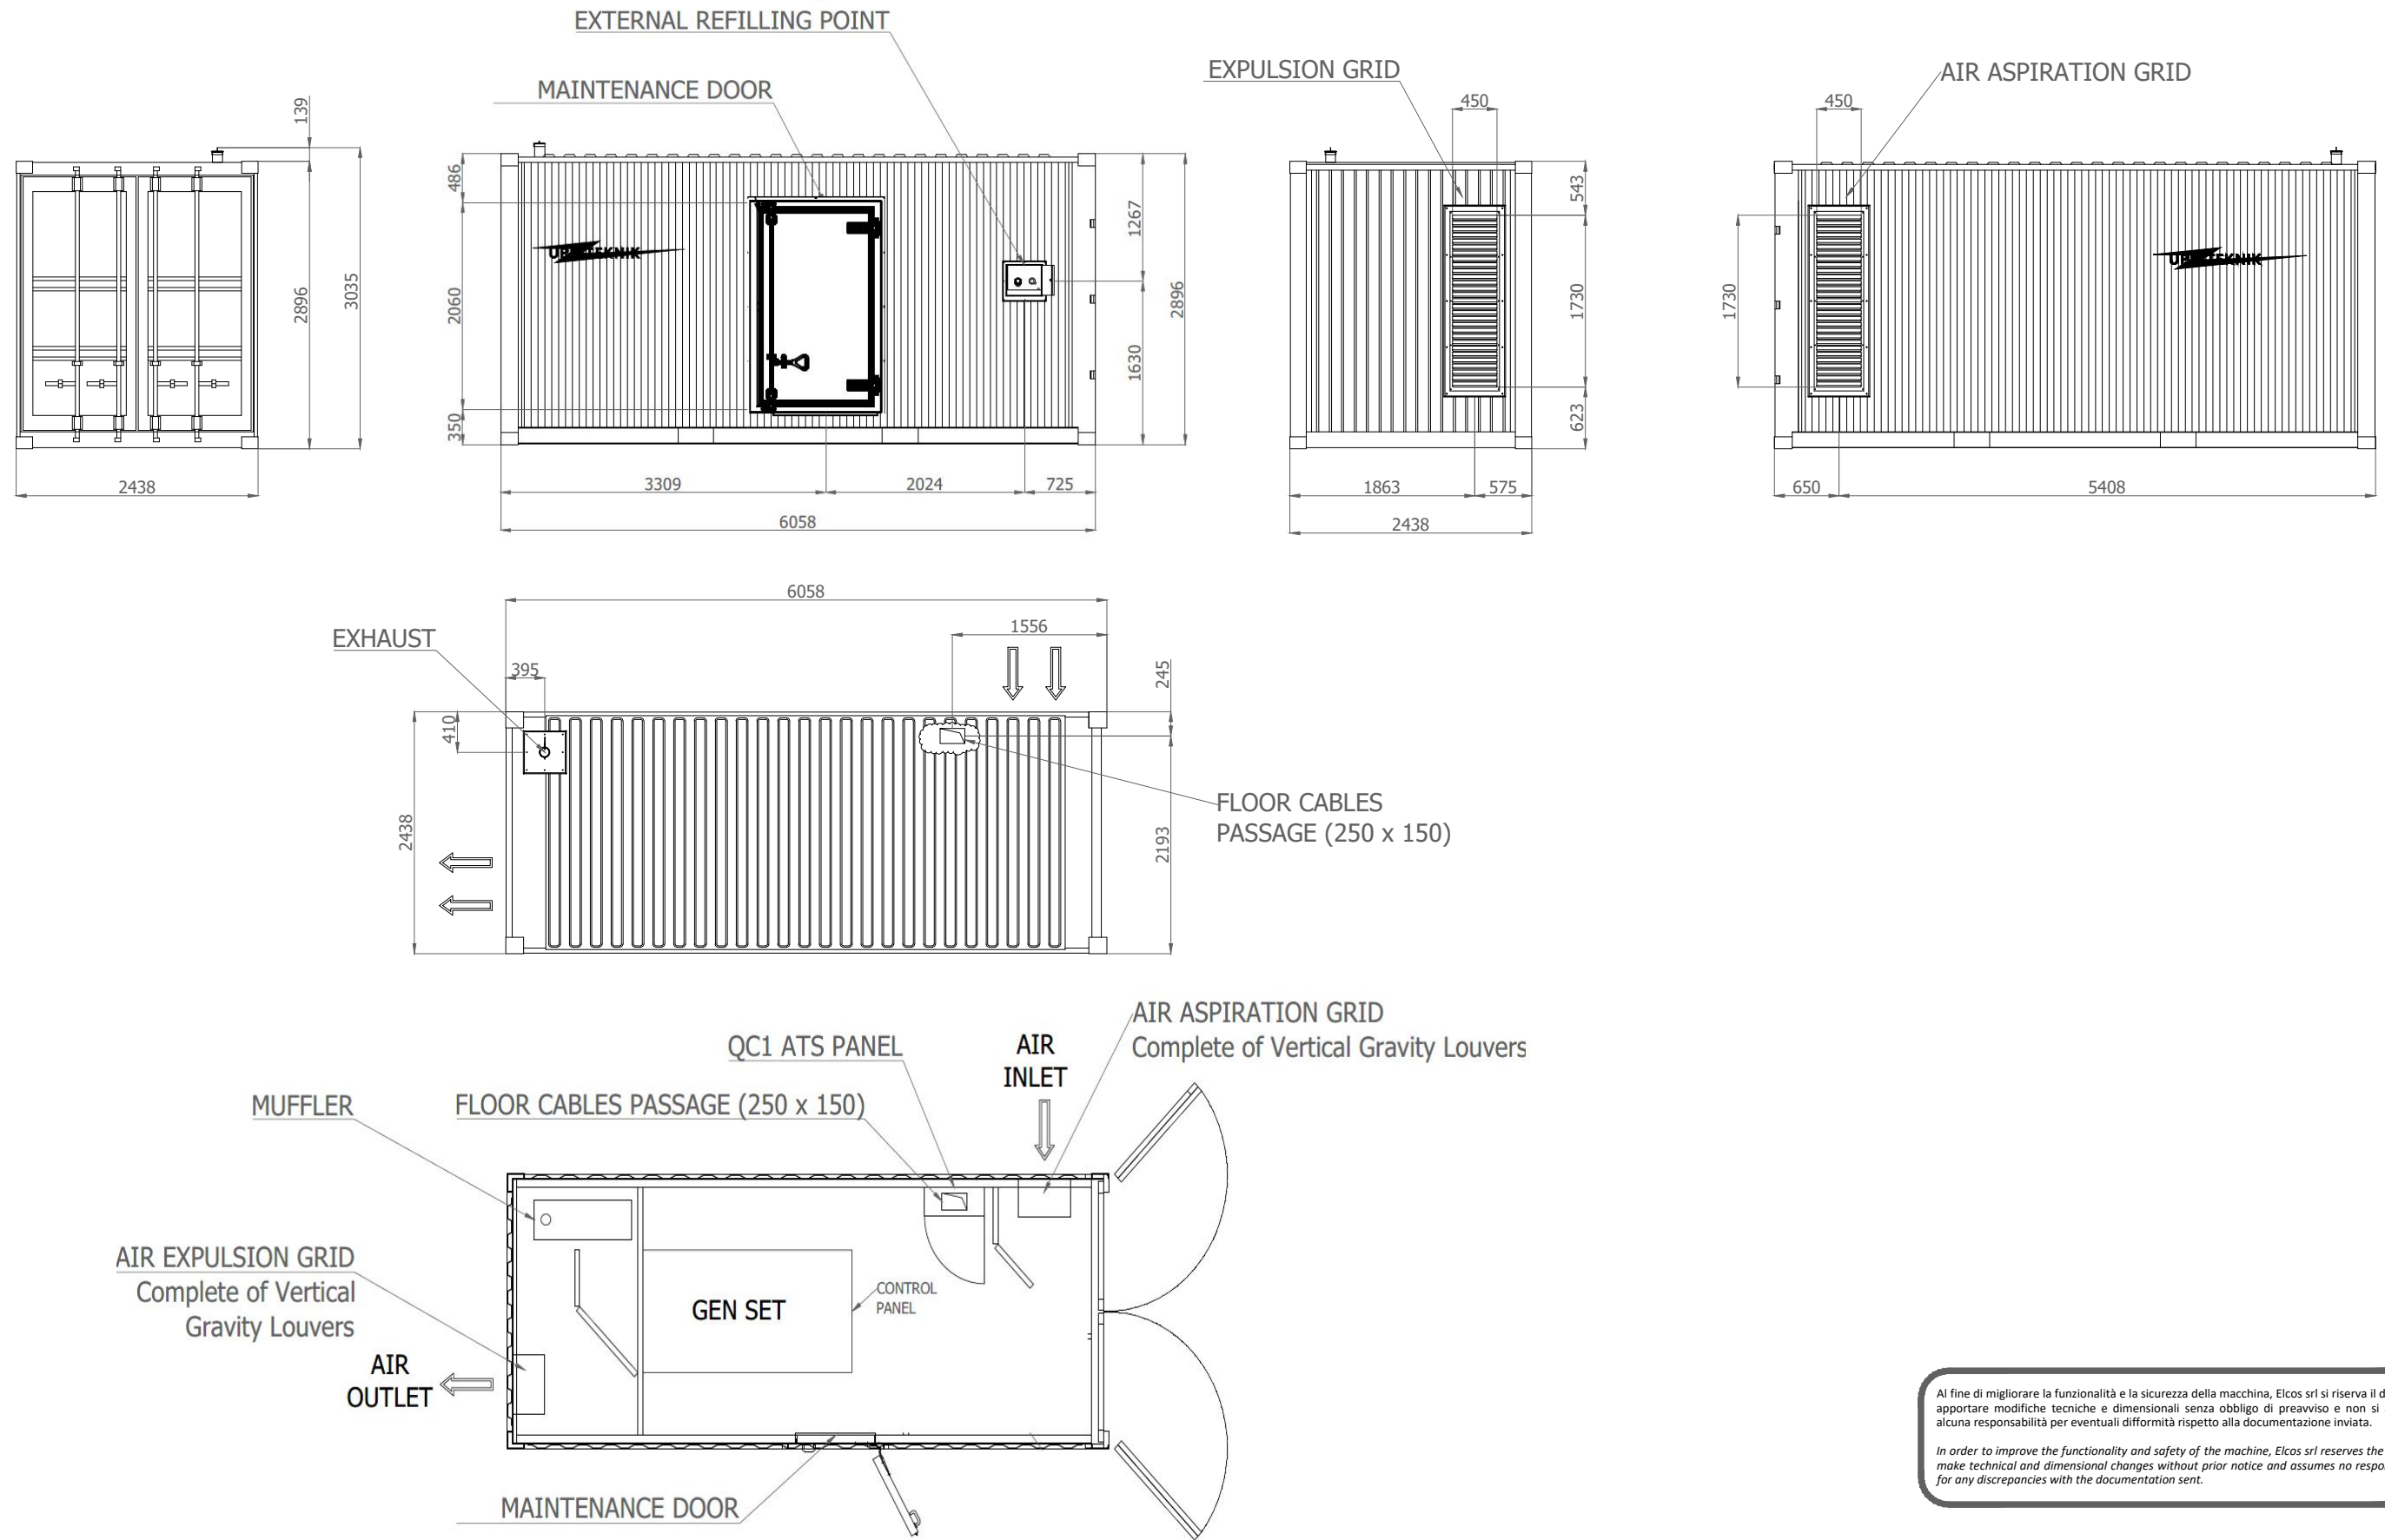Al fine di migliorare la funzionalità e la sicurezza della macchina, Elcos srl si riserva il diritto di apportare modifiche tecniche e dimensionali senza obbligo di preavviso e non si assume alcuna responsabilità per eventuali difformità rispetto alla documentazione inviata.

In order to improve the functionality and safety of the machine, Elcos srl reserves the right to make technical and dimensional changes without prior notice and assumes no responsibility for any discrepancies with the documentation sent.

Se non specificato tutte le misure si intendono in millimetri / If not specified, all measurements are in millimeters

[Data and technical specifications are subject to change in order to update or improve the products.]



DISEGNO N° / DRAWING N°:

0261-2022

TITOLO / TITLE:

GE.AI3A.110.100.BF+011 + CONTAINER 20'HC 75 dBA

Disegnato da:

M. Dusi

Data / Date:


07-06-2022

Approvato da:

D. Scaravaggi

Modifica n°/Modification n°

00

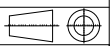

## Information om ansökan, bygg-, mark och rivningslov

### Vad händer med din ansökan?

1. Då du slutfört din ansökan via denna e-tjänst får du ett mottagningskvitto och en kopia på din ansökan om du valt det.
2. Din ansökan registreras i vårt ärendesystem och ett mottagningsbevis skickas till dig med ditt ärendenummer och kontaktinformation till den handläggare som kommer att ta hand om ditt ärende.
3. Handläggaren kommer att kontakta dig om något saknas i din ansökan.
4. Din ansökan granskas mot gällande lagstiftning och bestämmelser.
5. Eventuella remisser skickas ut.
6. I vissa fall kontaktas dina grannar för att de ska få lämna sina synpunkter.
7. Beslut fattas när ärendet är färdigbehandlat och avgiften räknats ut.
8. Ärendet expedieras och kungörs och beslutet skickas hem till dig.
9. Bygglovet vinner normalt laga kraft fyra veckor efter att beslutet har kungjorts i Post- och inrikes tidningar och det inte blivit överklagat. Kända sakägare har tre veckor på sig att överklaga från att de fått kännedom om beslutet.

### Vilka handlingar krävs?

Normalt behövs följande handlingar för hantering av din ansökan:

- Ansökan om bygglov (denna e-tjänst)
- Plan-, fasad- och sektionsritningar, minst i skala 1:100
- Nybyggnadskarta, i lämplig skala. (krävs vid nybyggnation inom planlagt område och i vissa fall utanför planlagt område)
- Situationsplan, i lämplig skala
- Teknisk beskrivning
- Foto på befintlig byggnad (om åtgärden avser ändring och- eller tillbyggnad av befintlig byggnad)
- Förslag till kontrollplan (om det är en enklare åtgärd som inte kräver kontrollansvarig)
- Anmälan kontrollansvarig

Det är viktigt att ritningar utförs på ett fackmässigt sätt. Fackmannamässigt utförda ritningar innebär bland annat att de ska vara måttsatta, skalenliga, tydligt ritade på helvitt papper (inte rutat eller mm-papper) och med god kontrast.

**Grannars synpunkter** I vissa fall får grannarna ge sina synpunkter på det som ska byggas, till exempel när ansökan avviker från gällande detaljplan.

Byggenheten kontaktar då grannarna som får möjlighet att lämna sina synpunkter. Du får alltid möjlighet att ta del av och yttra dig över inkomna synpunkter innan beslut fattas. Att grannarna godkänner en åtgärd räcker inte för att du ska få bygglov. Åtgärden måste också uppfylla kraven i plan- och bygglagen.

### Startbesked

Innan du påbörjar några byggåtgärder måste du invänta startbesked. Om du påbörjar din byggnation utan att invänta bygglov och/eller startbesked kan en sanktionsavgift komma att tas ut, enligt plan- och byggförordningen 9 kapitlet.

Jag har läst ovanstående information och vill gå vidare.





### Fastighet

Fastighetsbeteckning	Adress
Postnummer	Ort

### Sökande

Ansökan gäller

Privatperson  Företag / Juridisk person

Förnamn	Efternamn
Personnummer	
Företagsnamn	Organisationsnummer
Företagets referens (id eller namn)	Utdelningsadress
Postnr	Postort
Telefon (inkl. riktnummer)	E-post

### Kontaktperson (om sökanden är ett företag)

Förnamn	Efternamn
Telefon (inkl. riktnr)	E-post

Sökande är fastighetsägare

Är fakturaadress samma som ovan?

Ja  Nej

Faktureringsadress	Fakturareferens
Postnr	Postort

Finns medsökande?

Ja  Nej

### Medsökande

Förnamn	Efternamn
Personnummer	Utdelningsadress
Postnr	Postort
Telefon (inkl. riktnr)	E-post

Medsökande är fastighetsägare



**Kontrollansvarig**



Förnamn	Efternamn
Personnummer	Utdelningsadress
Postnr	Postort
Telefon (inkl. riktnr)	E-post
Behörighetsnivå	Certifieringsorgan
Kontrollansvarigs certifieringsnummer	Certifieringens utgångsdatum

**Fastighetsägare** (om annan än sökande)

Förnamn eller företagsnamn	Efternamn
Personnummer-/organisationsnummer	Utdelningsadress
Postnr	Postort
Telefonnr (inkl. riktnr)	E-post

**Kontaktperson** (om fastighetsägaren är ett företag)

Företagets projektnr	
Förnamn	Efternamn
Telefonnr (inkl. riktnr)	E-post

Övriga fastighetsägare

**Övriga fastighetsägare** (mottagare av inskickade handlingar)

För- och efternamn	Telefon
E-post	

För- och efternamn	Telefon
E-post	

För- och efternamn	Telefon
E-post	

För- och efternamn	Telefon
E-post	







**Byggherre** (om annan än sökanden)

Förnamn eller företagsnamn	Efternamn
Personnummer-/organisationsnummer	Utdelningsadress
Postnr	Postort
Telefon (inkl. riktnr)	E-post
Företagets projektnr	

**Kontaktperson** (om byggherren är ett företag)

Förnamn	Efternamn
Telefon (inkl. riktnr)	E-post


**Ansökan avser**

- Bygglov 
- Marklov 
- Rivningslov 
- Bygglov där positivt förhandsbesked lämnats 


Diarienummer	Datum
--------------	-------

- Tidsbegränsat bygglov 

Diarienummer	Datum fr.o.m.	Datum t.o.m.
--------------	---------------	--------------








 
- Förlängning av tidsbegränsat bygglov 

Diarienummer	Datum fr.o.m.	Datum t.o.m.
--------------	---------------	--------------

- Periodiskt tidsbegränsat bygglov 

Datum fr.o.m.	Datum t.o.m.
---------------	--------------

**Åtgärd-/er**

- Nybyggnad 
- Tillbyggnad 
- Ombyggnad 
- Rivning 
- Fasadändring 
- Ändring av marknivå 
- Inredande av ytterligare bostad/lokal 
- Ändrad användning 

Ändrad från	Ändrad till
-------------	-------------

Annat, se anvisningar (förtydligas under "Beskrivning av projektet")

Beskrivning av projektet och eventuella förtydliganden till lämnade uppgifter

### Byggnad/anläggning

En- och tvåbostadshus



Flerbostadshus



Antal lägenheter

Fritidshus



Förråd, uthus



Garage, carport



Gruppbyggda små-/radhus



Hotell, restaurang, affär



Industri- och lagerbyggnad



Mur, plank



Skylt/ljusordning



Transformatorstation



Annat



Ange typ

### Tidplan

Datum för planerad byggstart


Planerad byggtid, månader



**Areauppgifter m.m.**

**Befintlig byggnadsarea**


Area som en byggnad upptar på marken, inklusive utkragande byggnadsdelar som väsentligt påverkar användbarheten av underliggande mark. (Carport ingår i byggnadsarean.)

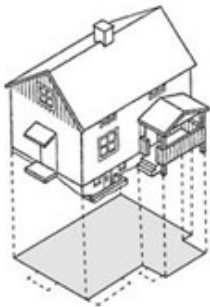

Befintlig byggnadsarea m <sup>2</sup>	Tillkommande byggnadsarea m <sup>2</sup>

**Bruttoarea**


Area av mätvärdedelar av våningsplan, begränsad av omslutande byggnadsdelars **utsida** eller annan för mätvärdet angiven begränsning. (Det är summan av bruttoarean i byggnadens våningsplan som skal anges.)

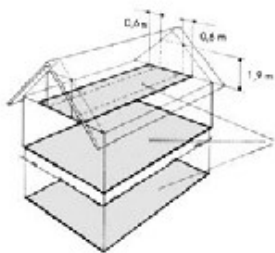

Bruttoarea m <sup>2</sup>

**Tillkommande bruttoarea**

Vid tillbyggnad (och även vid påbyggnad och inredning av vind) räknas bara tillkommande area

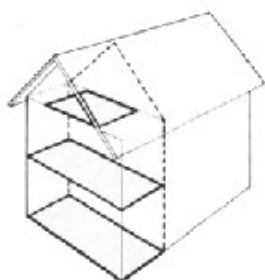

Tillkommande bruttoarea m <sup>2</sup>



**Utvändiga material och färger** (vid ny-/tillbyggnad, ombyggnad samt ändring)

**Befintlig fasadbeklädnad**

- Tegel       Betong       Plåt  
 Trä       Puts       Glas

Annat	Kulör (ange färg, NSC-kod el.dyl.)
-------	------------------------------------

**Blivande fasadbeklädnad**

- Tegel       Betong       Plåt  
 Trä       Puts       Glas

Annat	Kulör (ange färg, NSC-kod el.dyl.)
-------	------------------------------------

**Befintlig takbeläggning**

- Lertegel       Betong       Plåt  
 Papp       Skiffer       Koppar

Annat	Kulör (ange färg, NSC-kod el.dyl.)
-------	------------------------------------

**Blivande takbeläggning**

- Lertegel       Betong       Plåt  
 Papp       Skiffer       Koppar

Annat	Kulör (ange färg, NSC-kod el.dyl.)
-------	------------------------------------

**Befintliga fönster (typ av glas)**

- Isolerglas       Treglas       En-tvåglas

**Blivande fönster**

- Isolerglas       Treglas       En-tvåglas

**Befintliga fönsterbågar**

- Trä       Lättmetall

Annat	Kulör (ange färg, NSC-kod el.dyl.)
-------	------------------------------------

**Blivande fönsterbågar**

- Trä       Lättmetall

Annat	Kulör (ange färg, NSC-kod el.dyl.)
-------	------------------------------------

**Vatten och avlopp**



**Vatten**

- Kommunalt       Gemensamhetsanläggning       Enskild anläggning

**Avlopp**

- Kommunalt       Gemensamhetsanläggning       Enskild anläggning

**Dagvatten**

- Kommunalt       Gemensamhetsanläggning       Enskild anläggning



**Bilagor** (Kryssa i de handlingar som bifogas ansökan)

- |   |  |
|---|--|
| <input type="checkbox"/> Situationsplan         | <input type="checkbox"/> Planritning                         |
| <input type="checkbox"/> Kontrollplan           | <input type="checkbox"/> Sektionsritning                     |
| <input type="checkbox"/> Fasadritning           | <input type="checkbox"/> Konstruktionsritningar              |
| <input type="checkbox"/> Markplaneringsritning  | <input type="checkbox"/> Energiberäkning                     |
| <input type="checkbox"/> Teknisk beskrivning    | <input type="checkbox"/> Avfallsplan                         |
| <input type="checkbox"/> Brandskyddsbeskrivning | <input type="checkbox"/> Prestandadeklaration kamin/skorsten |
| <input type="checkbox"/> Marksektionsritning    | <input type="checkbox"/> Nybyggnadskarta                     |
| <input type="checkbox"/> Annat                  |  |

Om annat, var god ange

**Kommunikation**

**Godkänner du/ni kommunikation via e-post?**

Ja  Nej

**Underskrifter**

Datum och sökandens underskrift <i>Mattias Andersson</i>
Namnförtydligande

Datum och medsökandens underskrift
Namnförtydligande