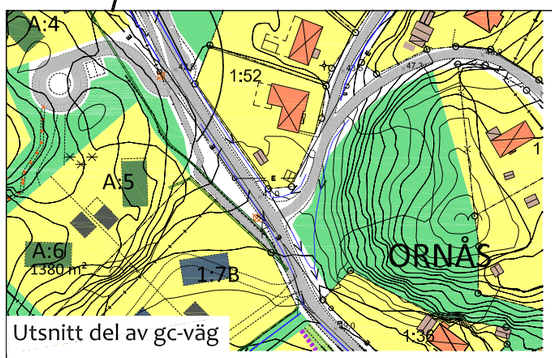

Utsnitt del av gc-väg

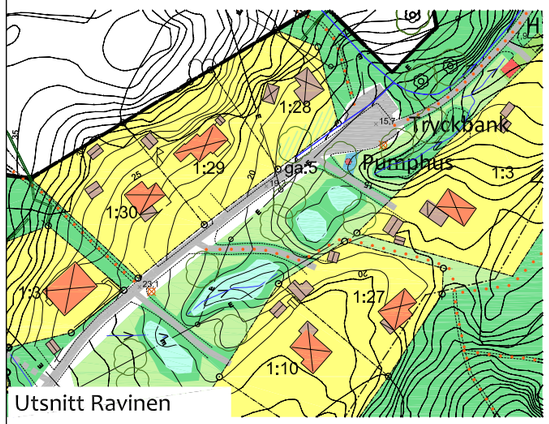

Utsnitt Ravinen

Gårviksvägen

Dikesvattnet från Bergsviksvägen leds liksom idag i kulvert under Gårviksvägen till diket på västra sidan

Planerad gc-väg och va-ledning

Befintlig dricksvattenpumpstation

Tänkta plushöjder för nya gator

Marklov krävs för att fälla större träd (inom illustrerade gröna områden)

Handikapparkering, väg-/hamnförråd

Tryckstegringsstation för dricksvatten

Avlastning (ej parkering)

Pumpstation

Fördröjningsmagasin för dagvatten

Öppet vatten-område

Bottenkartering enligt geoteknisk utredning

Vågbryt-ande del

Möjlig hamnfastighet

Badbrygga. Bättre möjlighet att promenera kontinuerligt runt udden

Ev framtida gångbrygga för passage till naturbad

Naturbad

Nya stenmurar – grovplanering av tomter i slänten med natursten från platsen för viss terrassering

Befintliga båtplatser avses flyttas till småbåtshamnen

Befintlig sportstuga/bod (ges ingen byggrätt)

Naturbad

Stig till naturbadet med terrängtrappor och handledare rustas upp

Befintliga båtplatser avses flyttas till småbåtshamnen

Nytt dagvattendike

Del av befintligt dagvattendike som vänds söderut

Befintligt dagvattendike justeras så att dagvatten leds söderut

Dikesvattnet från dammen leds liksom idag i kulvert under Gårviksvägen till diket på västra sidan

Ca 100 m befintligt kulverterat dike kan ligga kvar eller byggas om till öppet dike.

Utsnitt badplats och småbåtshamn

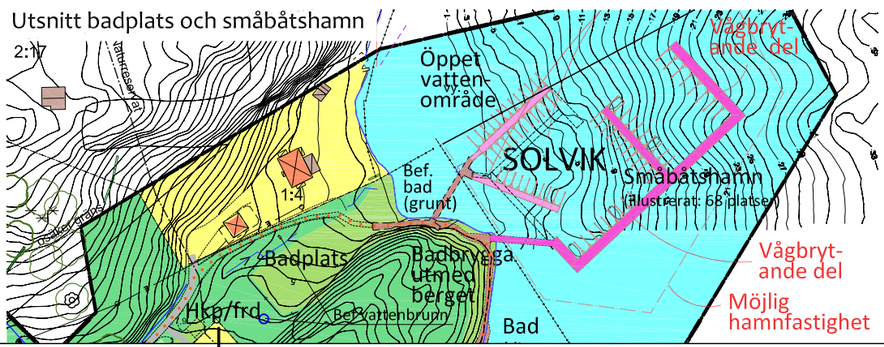

DETALJPLAN BERGSVIK

ÖDSBY 4:1 m fl

Munkedals kommun

Illustrationskarta

Skala 1:4000 (A3)

UTSTÄLLNINGSHANDLING 2 – MARS 2015

CONTEKTON ARKITEKTER FYRSTAD AB

A1 skala 1:2000 / A3 skala 1:4000

0 20 40 60 80 100 200 300 M