

Grundkarta för Åsen Saltkällans Säteri 1:9 m.fl.
 GRUNDKARTEBETECKNINGAR

- Trakgränns/kuvertstråk
- Frangegränns
- Servitut
- Kulturgårds
- Naturvärdsområde
- Frangegräns Prelimär

Saltkällans Säteri

- 1:9 Reglerummar
- 1:2 Samfund
- Gränspunkt
- Fornlämning
- Ruin
- Byggnad i lämnat
- Bestäddhus
- Uttv
- Transformatorbyggnad
- Skärmak
- Väg och körbana
- Gång- och cykelpass
- Sten
- Betyringsstolpe
- Dike
- Agrosgräns
- Berg i dagen
- Staket
- Stenmur
- Hök
- Höjdpunkt, sänka och osäkra Höjdpunkt

UPPLYSNINGAR

Fastighetskartans aktualitet: 2023-04-18
 Detaljplanens aktualitet: 2023-04-17
 Gränser som ej går via gränspunkt är osäkra



Koordinatsystem i plan: Svanef 99 12 00
 I höjd: RH 2000
 Standard enligt HMK för innehåll: 2
 Standard enligt HMK för lagingsgränshet: 3

Allmänplatsmark
 Kvartersmark

PLANHANDLINGAR
 Detaljplanen består av

- plankarta med bestämmelser
- planbeskrivning
- illustrationskarta
- grundkarta
- genomförandebeskrivning
- fastighetsförteckning
- samrådsredogörelse
- granskningsutlåtande

BESLUT
 Godkänd av KS
 Antagen av KF
 Laga kraft

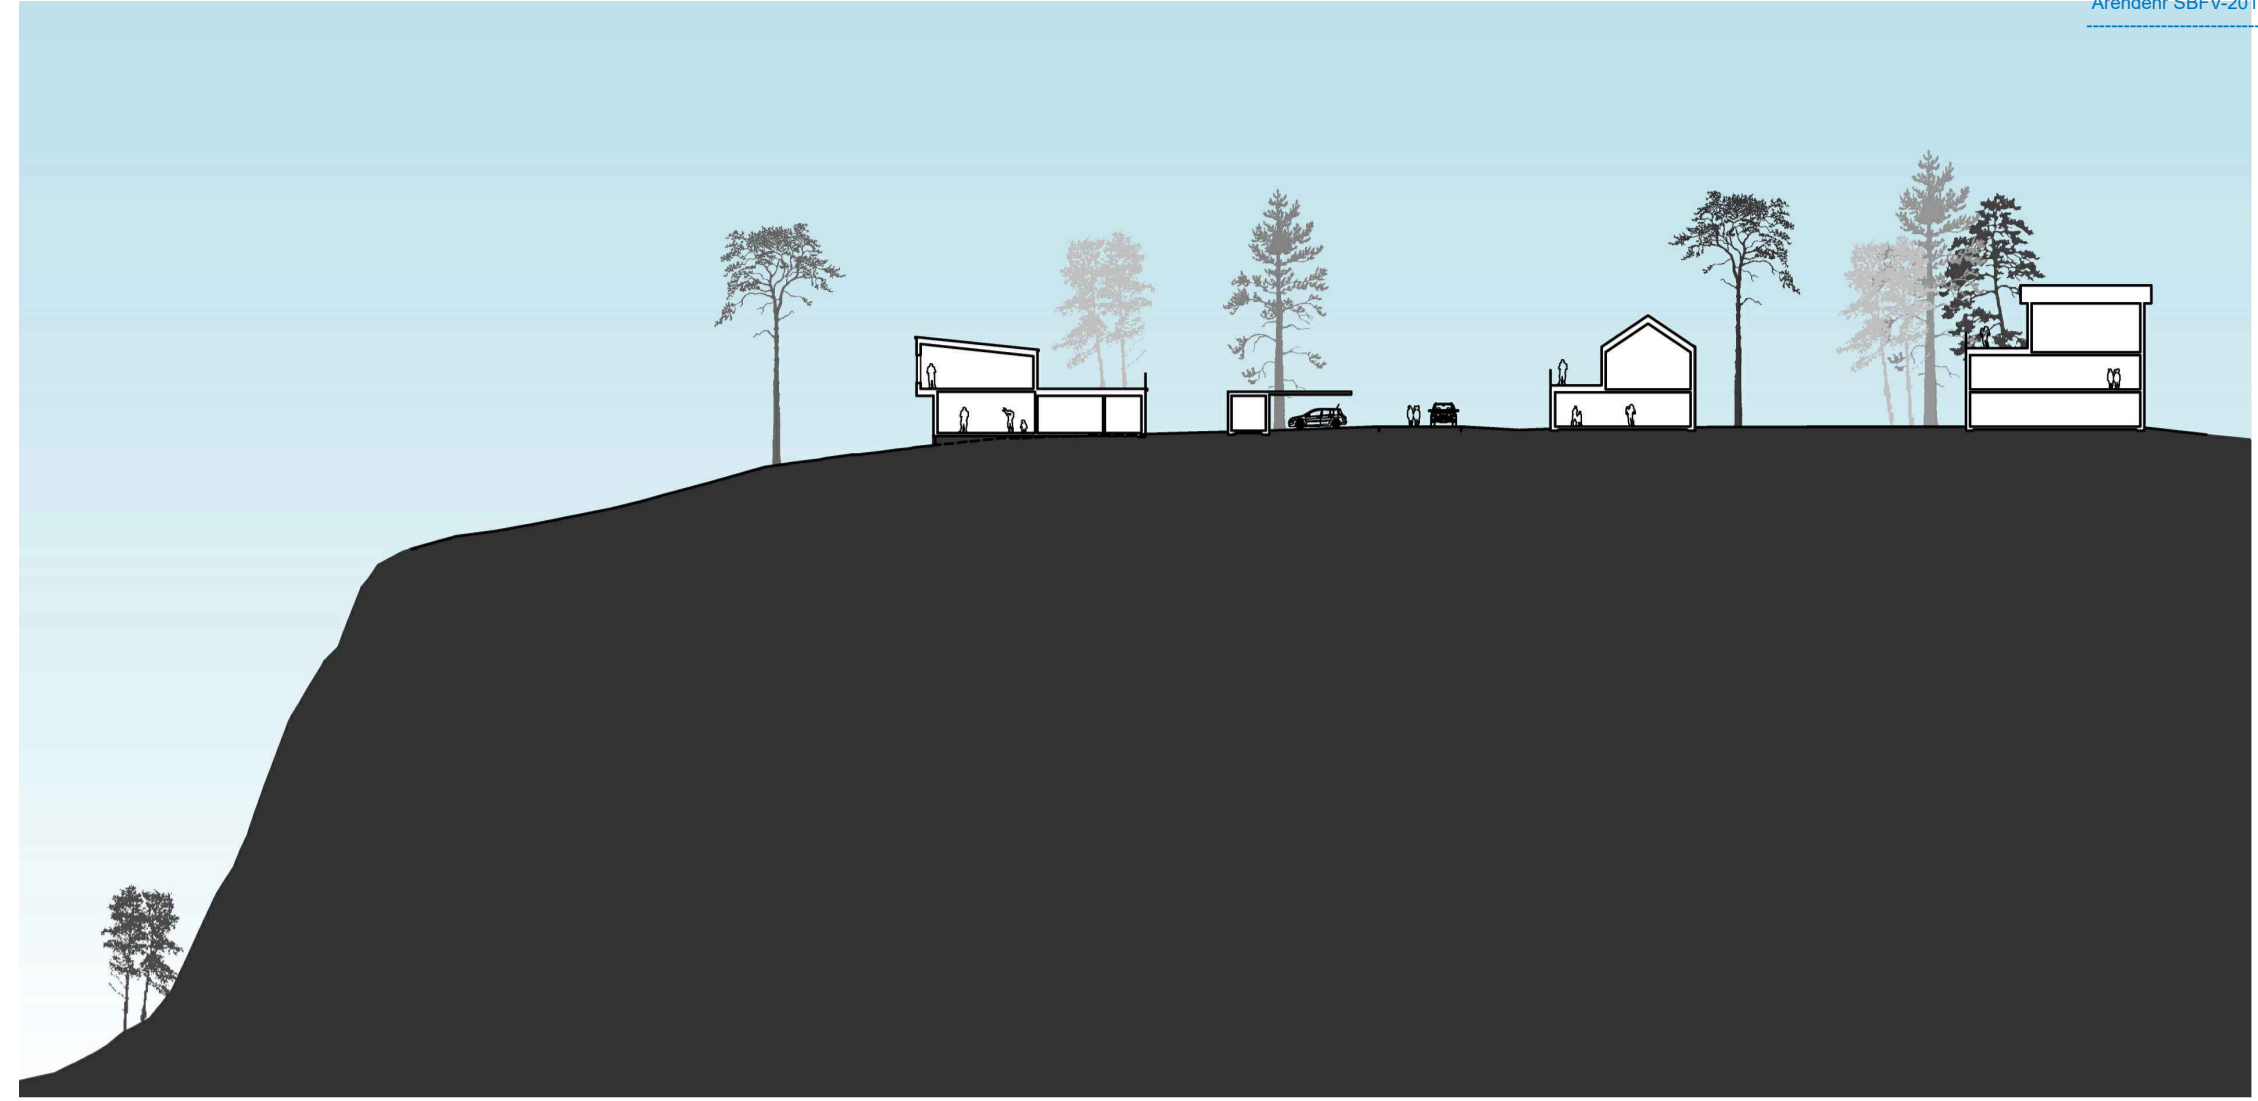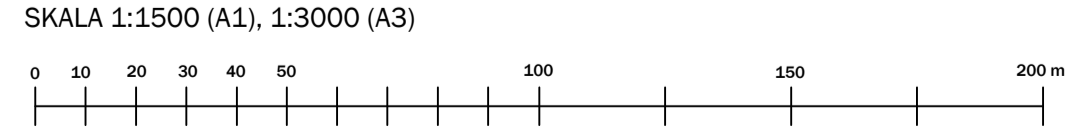

Sektion Utsikten



Sektion Skogsbrynet



Sektion Bergskanten

SAMRÅDSHANDLING
 ILLUSTRATIONSKARTA
 FÖRSLAG TILL
 DETALJPLAN FÖR
 SALTKÄLLAN ÅSEN, PÅ FASTIGHETEN
 SALTKÄLLAN SÄTERI 1:9
 MUNKEDALS KOMMUN

UPPRÄTTAD 2023-05-05

Lisa Gunnarsson, Planhandläggare
 Samhällsbyggnadsförvaltningen
 Munkedals kommun

Tobias Noborn, Planeringsarkitekt FPR/MSA
 Radar arkitektur & planering AB

KONSULT: RADAR ARKITEKTUR & PLANERING AB