




**Vy A**

Terrängsnitt med exempel på bulleravskärmning och bebyggelse med varierande höjder utmed grusvägen mot Gamla Saltkällan. Befintlig stenmur framför illustrerad 0,7 m hög.

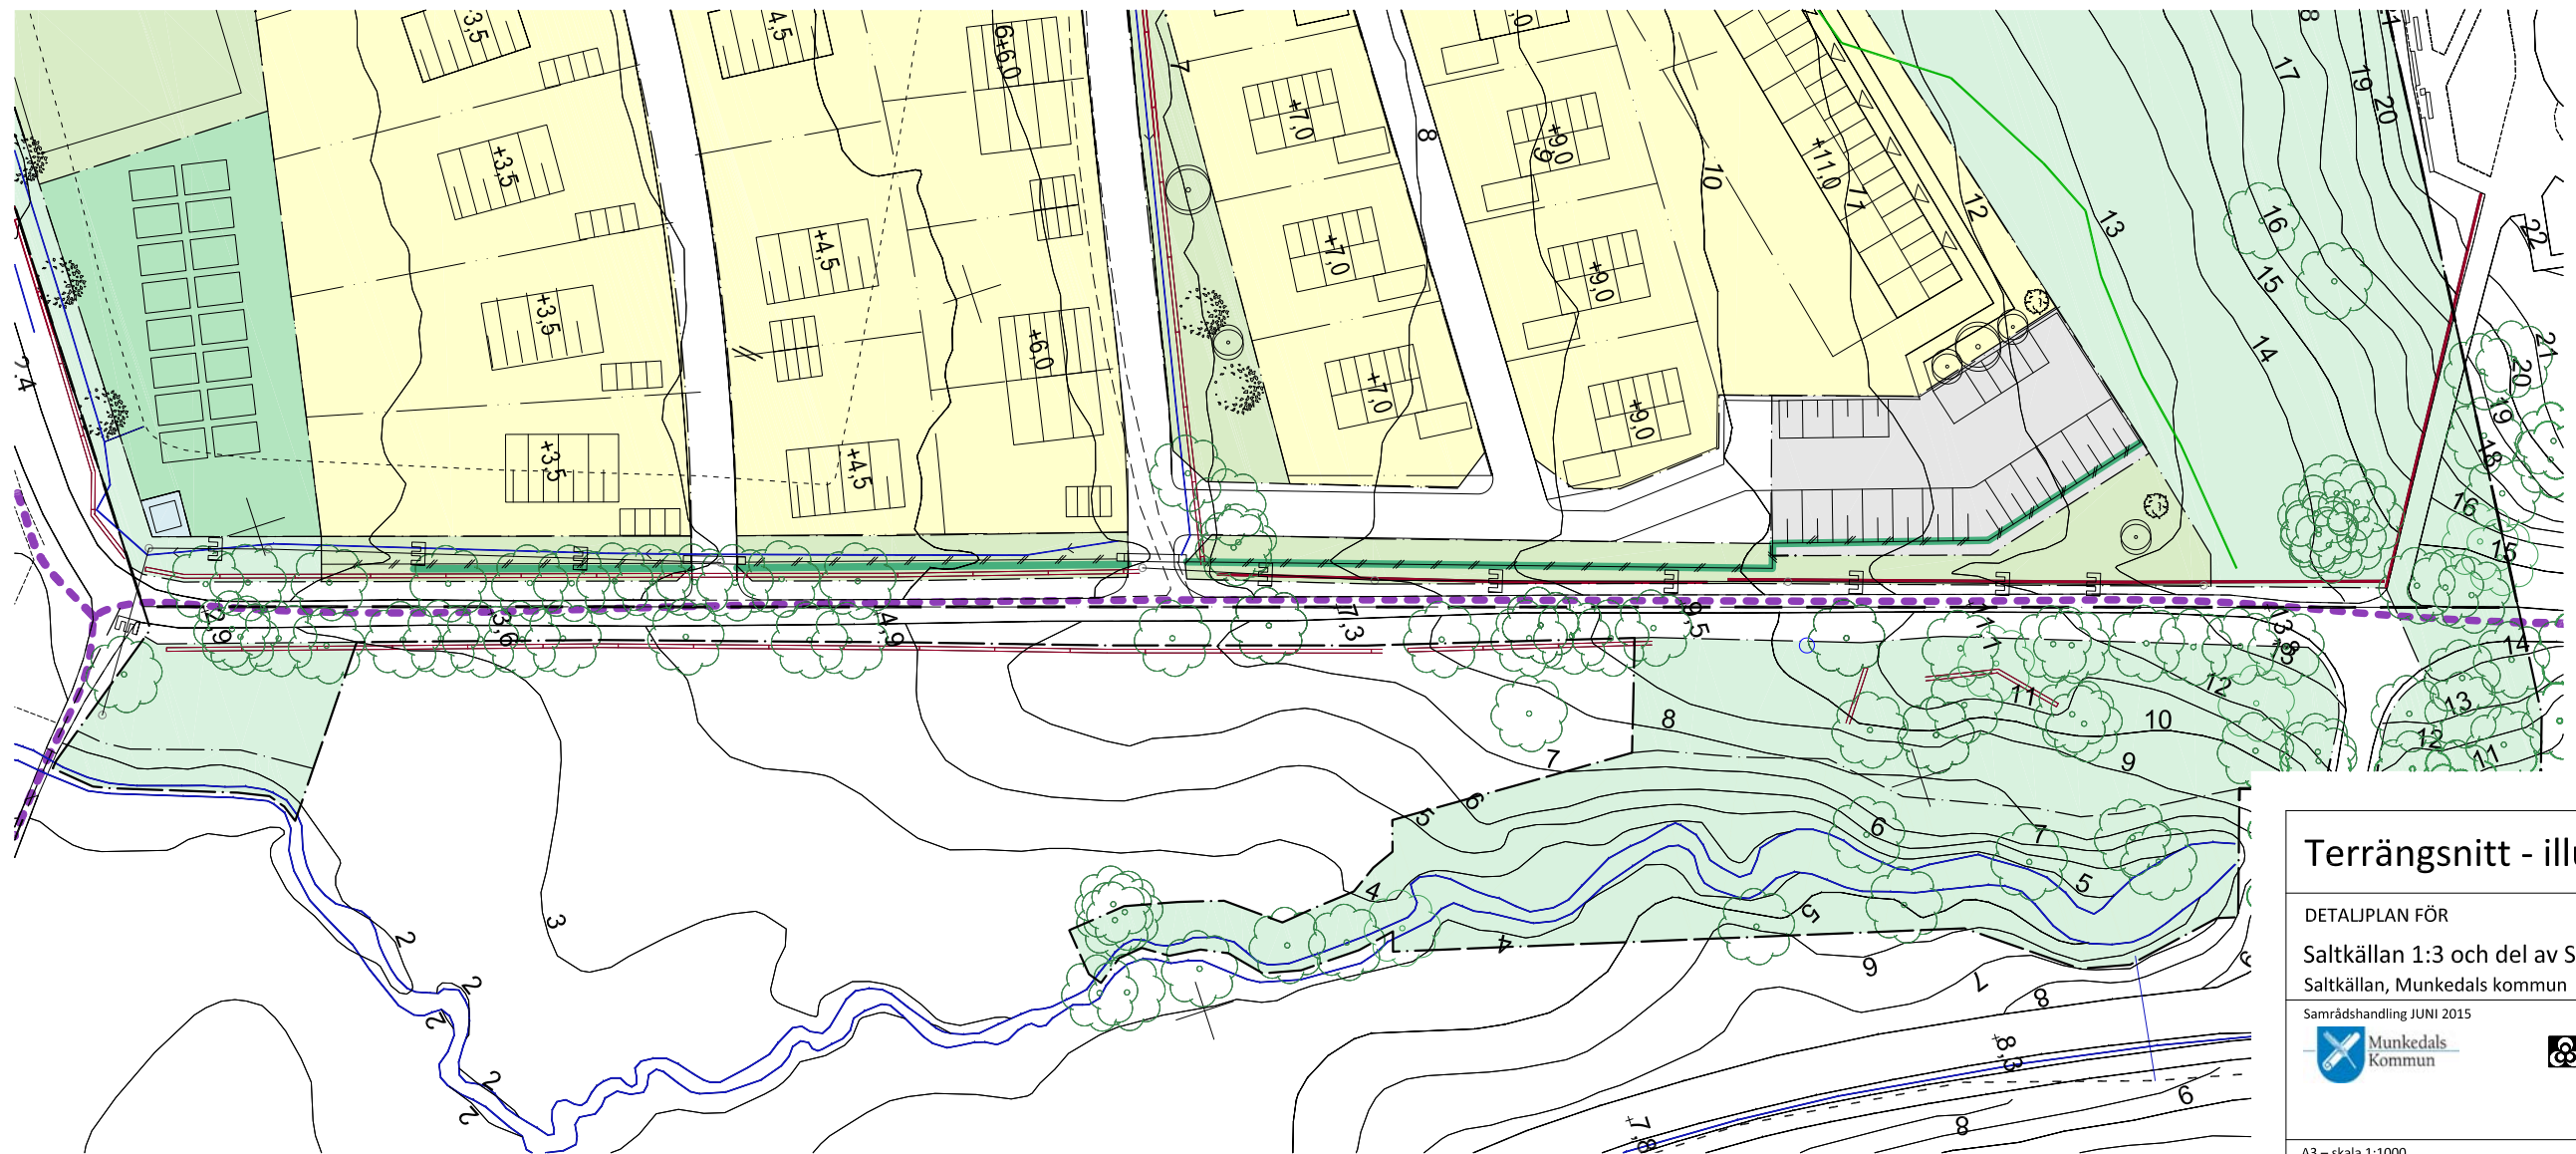

**Terrängsnitt - illustration**

DETALJPLAN FÖR  
Saltkällan 1:3 och del av Saltkällans Säteri 1:2  
Saltkällan, Munkedals kommun

Samrådshandling JUNI 2015

