


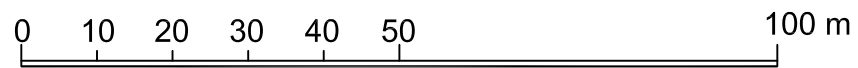

Skala 1:1000 (vid utskrift i A3-format)



Antagen av Samhällsbyggnadsnämnden,  
Munkedals kommun enligt beslut  
2019-01-21, §11  
Laga kraft, 2019-02-12

ANTAGANDEHANDLING

**ILLUSTRATIONSKARTA**

PBL 2010:900 SFS 2014:900

Detaljplan för  
**DINGLE 1:87 OCH DEL AV DINGLE 1:84**  
Munkedals kommun

2019-01-08

Munkedals kommun  
Samhällsbyggnadsförvaltningen

Rådhuset Arkitekter AB  
Samhällsplanering & Miljö

Lisa Gunnarsson  
Planhandläggare

Linda Hansson  
Planeringsarkitekt