


N=6483300

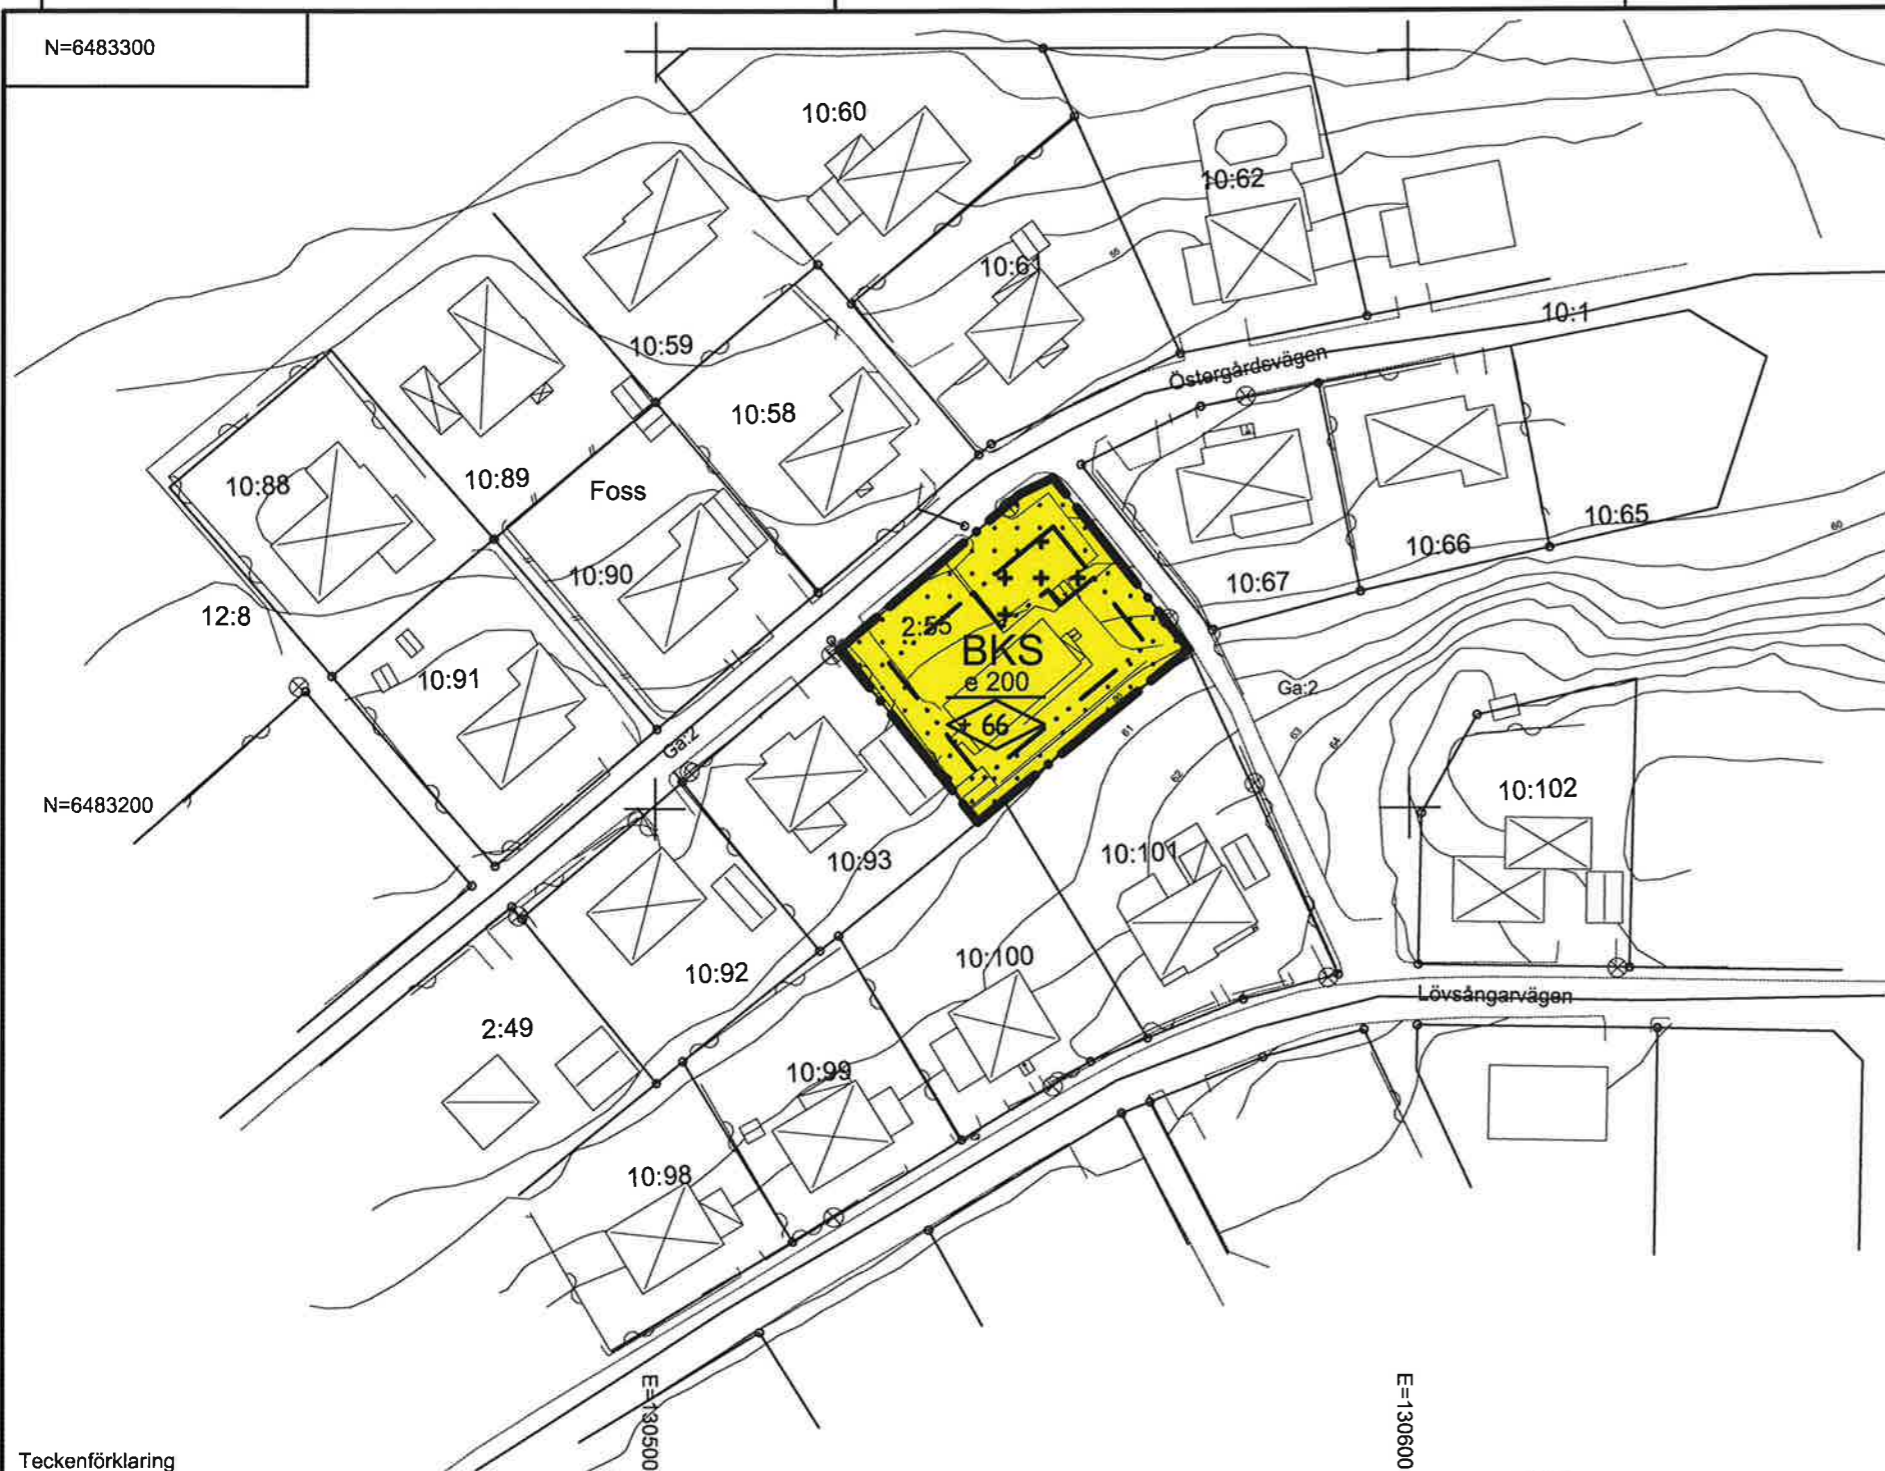

PLANBESTÄMMELSER

Följande gäller inom områden med nedanstående beteckningar. Där beteckning saknas gäller bestämmelsen inom hela planområdet. Endast angiven användning och utformning är tillåten.

GRÄNSBETECKNINGAR (4 kap. 5 § 1)

- Planområdesgräns
- Egenskapsgräns

ANVÄNDNINGSBESTÄMMELSER FÖR KVARTERSMARK (4 kap. 5 § 3)

- B** Bostäder
- K** Kontor
- S** Skola

EGENSKAPSBESTÄMMELSER FÖR KVARTERSMARK (4 kap. 11 § 1)

Bebyggandets omfattning

- e 200 Största byggnadsarea är 200 m².
- Marken får inte förses med byggnad.
- Marken får med undantag av uthus och garage inte förses med byggnad.
- Högsta nockhöjd i meter över grundkartans nollnivå.

ADMINISTRATIVA BESTÄMMELSER (4 kap. 21 § 1)

Genomförandetiden är 5 år från det datum detaljplanen vinner laga kraft.

MUNKEDALS KOMMUN
Byggnadsnämnden
2017-06-19
Dnr *BN2015-0046H44*

- Teckenförklaring**
- Traktgräns
 - Fastighetsgräns
 - Gemensamhetsanläggning
 - Vägkant
 - Staket
 - Stödmur
 - Häck
 - Ägoslagsgräns


- Bostadshus
- Uthus/garage
- Skärmtak
- Elskåp
- Höjdpunkt
- Belysningsstolpe
- Gränspunkt
- Fastighetsbeteckning

Grundkarta över
FOSS 2:55
Munkedals kommun, Västra Götalands län

Koordinatsystem:
Plan: Sweref 99 12 00 Höjd: RH 2000

Kartan upprättad genom befintlig primärkarta. Fastighetsredovisning och rättigheter från Lantmäteriets digitala registerkarta. Fastighetsredovisningen har inte rättsverkan, beslut i Lantmäterhandlingar gäller.

Hovås i Mätkonsult AB
Upprättad av: Anton Klasson och Filippa Christiansen 2015-10-09
Reviderad genom fältinventering av: Anton Klasson 2016-09-14

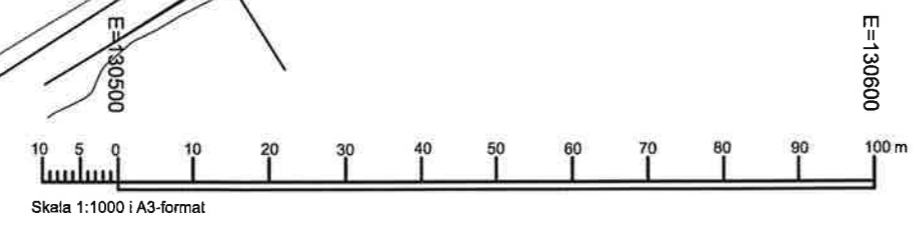

ANTAGANDEHANDLING

PBL 2010:900 (SFS 2014:900)

PLANKARTA
Detaljplan för
FOSS 2:55, BARNKULLEN
Munkedals kommun

Upprättad 2017-05-22

Munkedals kommun
Plan- och byggenheten

Simon Sällström
Plan- och byggechef

Rådhuset Arkitekter AB
Samhällsplanering & Miljö

Linda Hansson
Planeringsarkitekt

Beslut:
Antagen BN 2017-05-22, § 26

Laga kraft 2017-06-12

Antagen av Byggnadsnämnden,
Munkedals kommun enligt beslut:
BN 2017-05-22, § 26.
Laga kraft: 2017-06-12