

Grundkarta över
MUNKEDAL CENTRUM;
FOSS 2:68 m.fl

Munkedals kommun, Västra Götalands län

Fastighetsredovisningen aktuell 2012-01-27

Detaljredovisningen aktuell 2012-01-31

Mätklass: III

Koordinatsystem

I plan: SWEREF 99 12 00

I höjd: RH 00


Beteckningsstandard: HMK



GRUNDKARTEBETECKNINGAR

	Traktgräns
	Fastighetsgräns
	Gräns för ledningsrätt
	Gräns för gemensamhetsanläggning
	Servitutsgräns
	Byggnader (takkontur karterad)
	Byggnader (fasadlinje karterad)
	Skärmtak
	Vägkanter
	Gångstig
	Gränspunkt
	Servitut
	Punkt i rutnät
	Traktnamn
	Registernummer
	Ledningsrätt
	Gemensamhetsanläggning
	Fornlämning
	Staket
	Barrskog resp. lövskog
	Åker resp. äng
	Berg i dagen
	Vattenyta
	Ägoslagsgräns
	Slänt
	Nivåkurvor
	Höjdpunkt
	Belysningsstolpe

Beslutsdatum
Antagande
2012-11-29
Lagakraftvinnande
2013-01-02

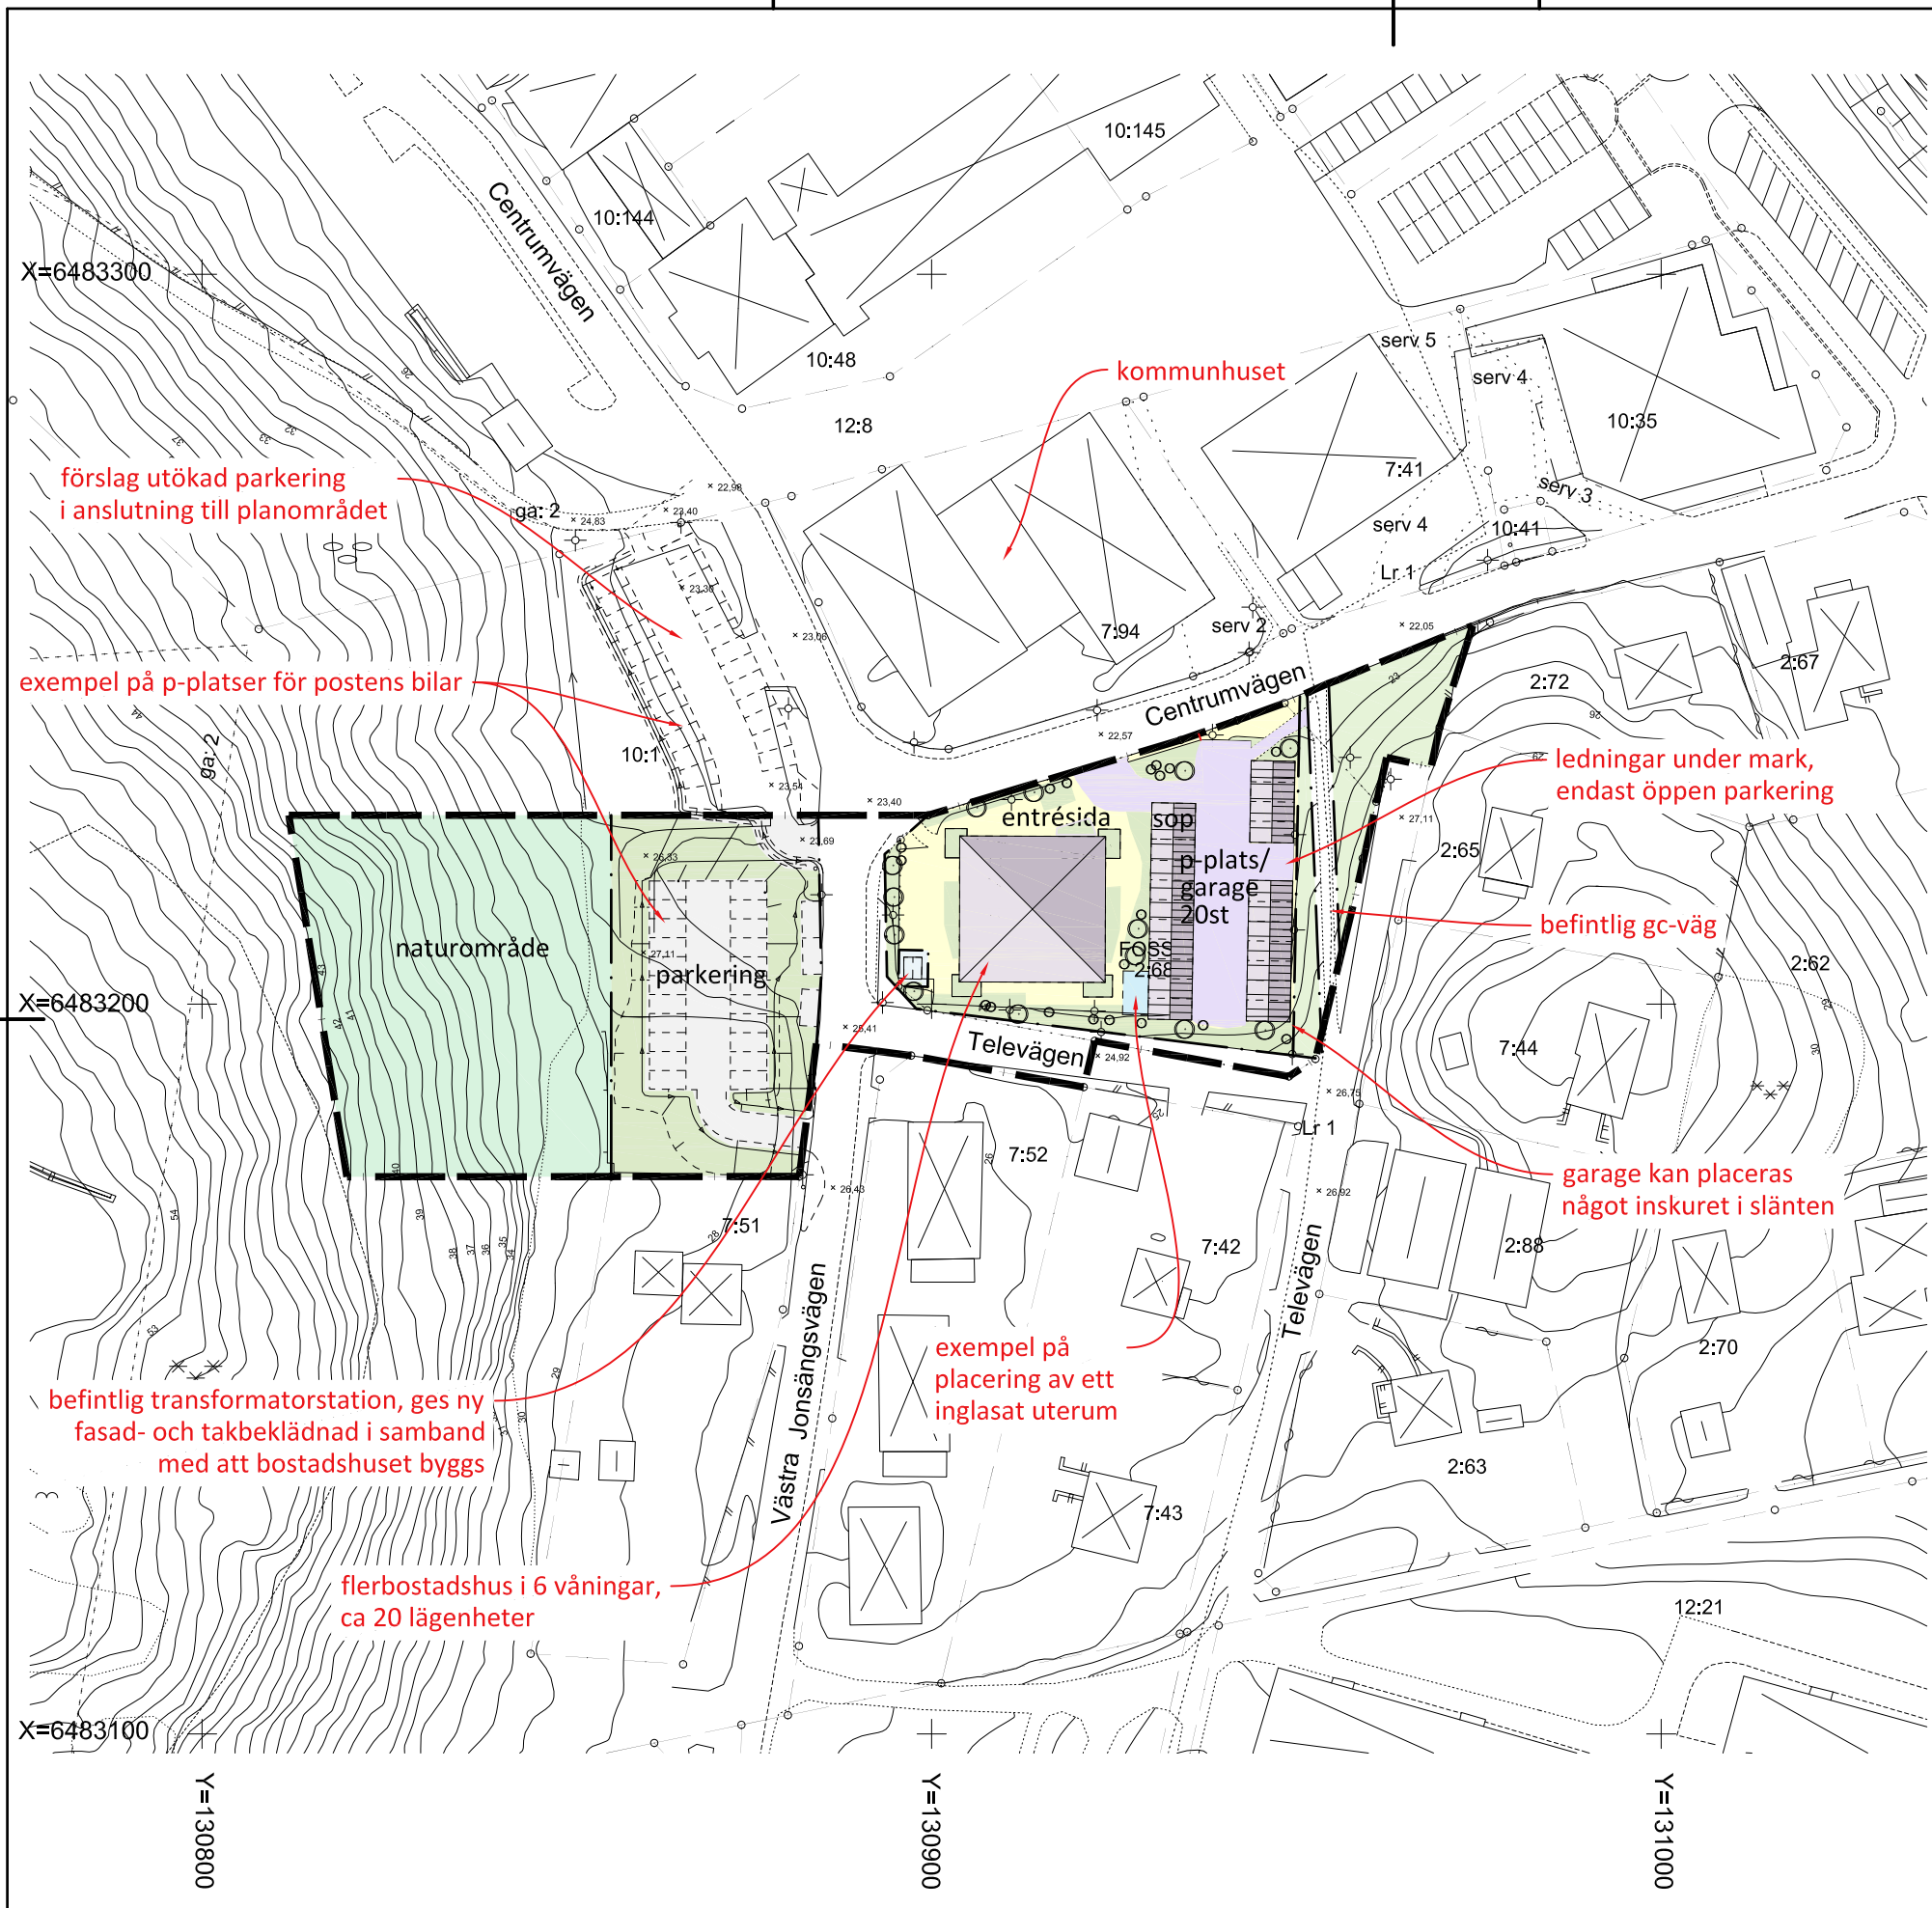

förslag utökad parkering
i anslutning till planområdet

exempel på p-platser för postens bilar

naturområde

befintlig transformatorstation, ges ny
fasad- och takbeklädnad i samband
med att bostadshuset byggs

flerbostadshus i 6 våningar,
ca 20 lägenheter

kommunhuset

ledningar under mark,
endast öppen parkering

befintlig gc-väg

garage kan placeras
något inskuret i slänten

exempel på
placering av ett
inglasat uterum

X=6483100

Y=130800

Y=130900

Y=131000

ILLUSTRATIONSKARTA, exempel på utformning

ILLUSTRATIONSKARTA
OCH GRUNDKARTANS BETECKNINGAR

DETALJPLAN FÖR
FOSS 2:68 OCH DEL AV FOSS 10:1
Flerbostadshus vid Centrumvägen, Munkedals kommun

Antagandehandling, upprättad i JUNI 2012, reviderad 2012-08-21



Ronny Larsson, fysisk planerare
Tillväxtenheten

Mattias Öhlin,
arkitekt/planarkitekt

