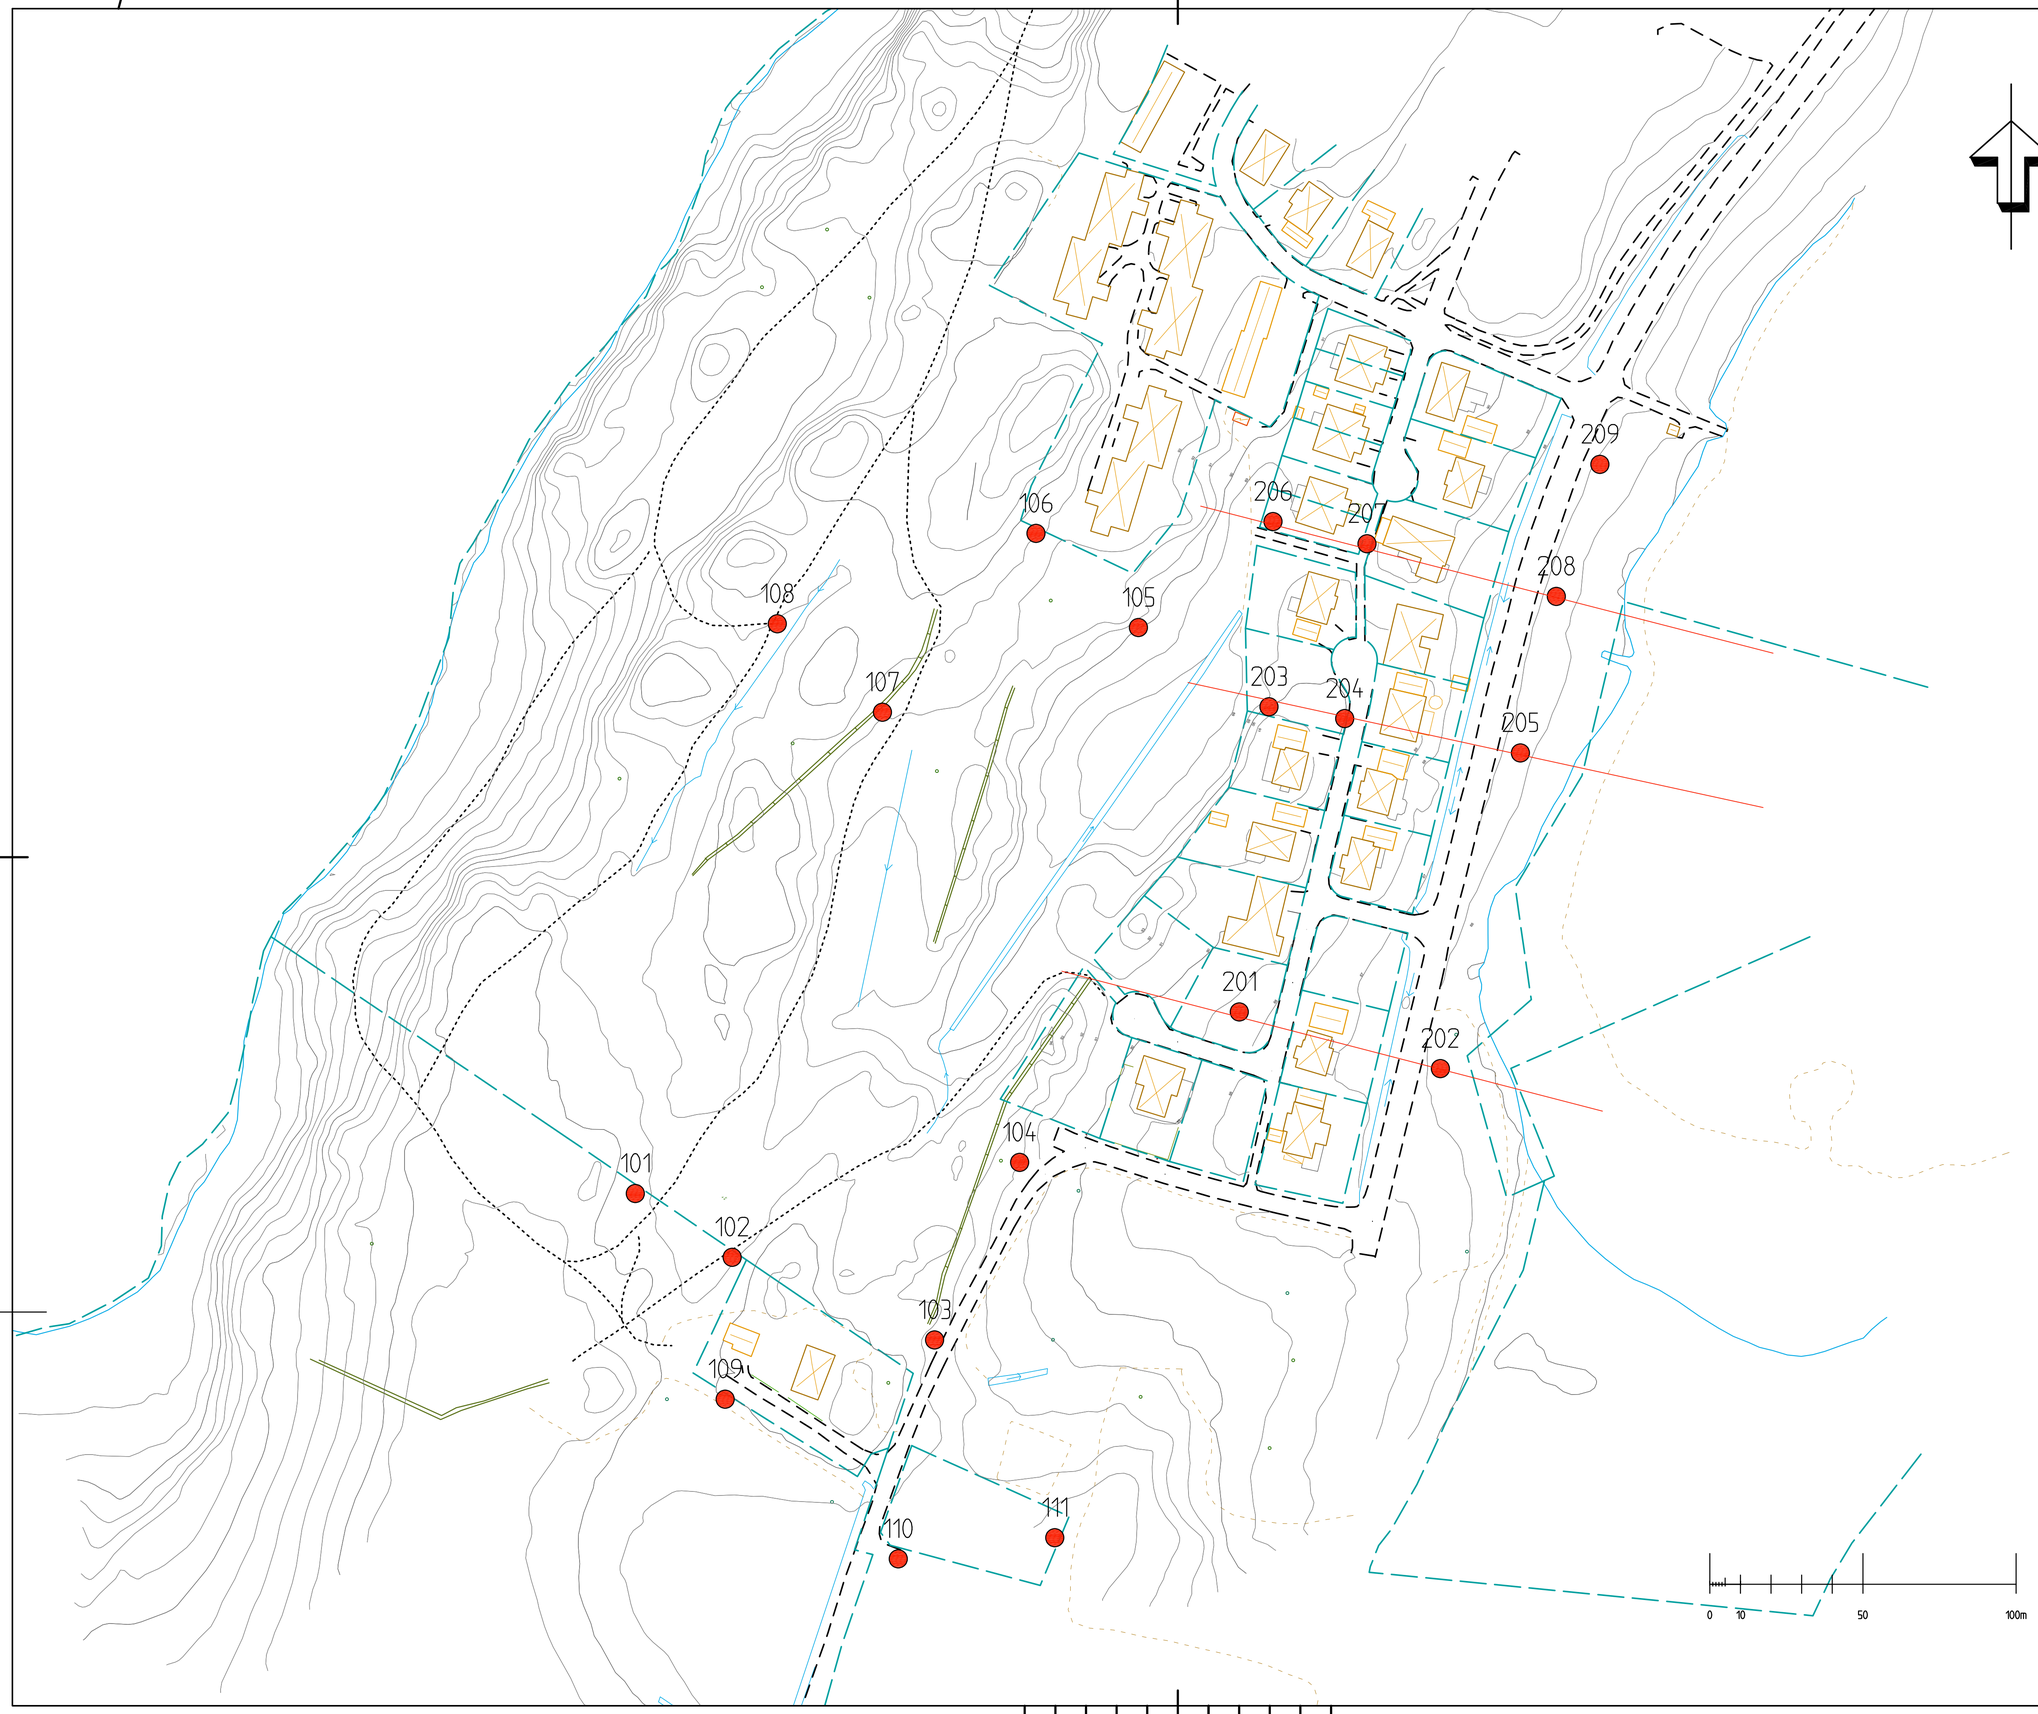

SYMBOLER OCH BETECKNINGAR

SGF/BGS BETECKNINGSSYSTEM. Se www.sgf.net

KOORDINATSYSTEM

I PLAN: SWEREF 99 12 00

I HÖJD: RH 2000

UNDERLAG

Från Munkedals kommun:
Karta Vässje.dwg
XX.dwg

TIDIGARE UNDERSÖKNINGAR

XX XXX

FÖRKLARINGAR

RITNINGEN GÄLLER ENDAST GEOTEKNISK INFORMATION

BET	ANT	ÄNDRINGEN AVSER	SIGN	DATUM

FÖRHANDSKOPIA 22-08-31

VÄSSJEOMRÅDET HÄLLEVADSHOLM

MUNKEDALS KOMMUN
DETALJPLAN

Munkedals Kommun

bohusgeo

Bohusgeo AB
Bastiongatan 26, 451 50 UDDEVALLA
www.bohusgeo.se

UPPDRAGSNR	RITAD
22079	I STRID
DATUM	HANDLÄGGARE
2020-xx-xx	D LINDBERG
GRANSKAD	UPPDRAGSANSVARIG
XX	DANIEL LINDBERG

GEOTEKNISK UNDERSÖKNING
PLAN

SKALA (FORMAT)	RITNINGSNR	BET
1:1000 (A1)	G101	

FIL: K:\2022\22079_VASSJEOMRÅDET\CAD\BITDEF\G101.DWG

xrefs: \G101-N.dwg|\Model\P\Namnruta_ALT1.dwg|\Model\P\Plantext.dwg|\Model\P\NRFL.dwg|\Model\ZX\Flyx\Vass_ø_red.dwg|\Model\ZX\Flyx\Vassje.dwg|\Model\P\Skalstock 1-1000.dwg|\Model\G\VA-G101_utk.dwg