
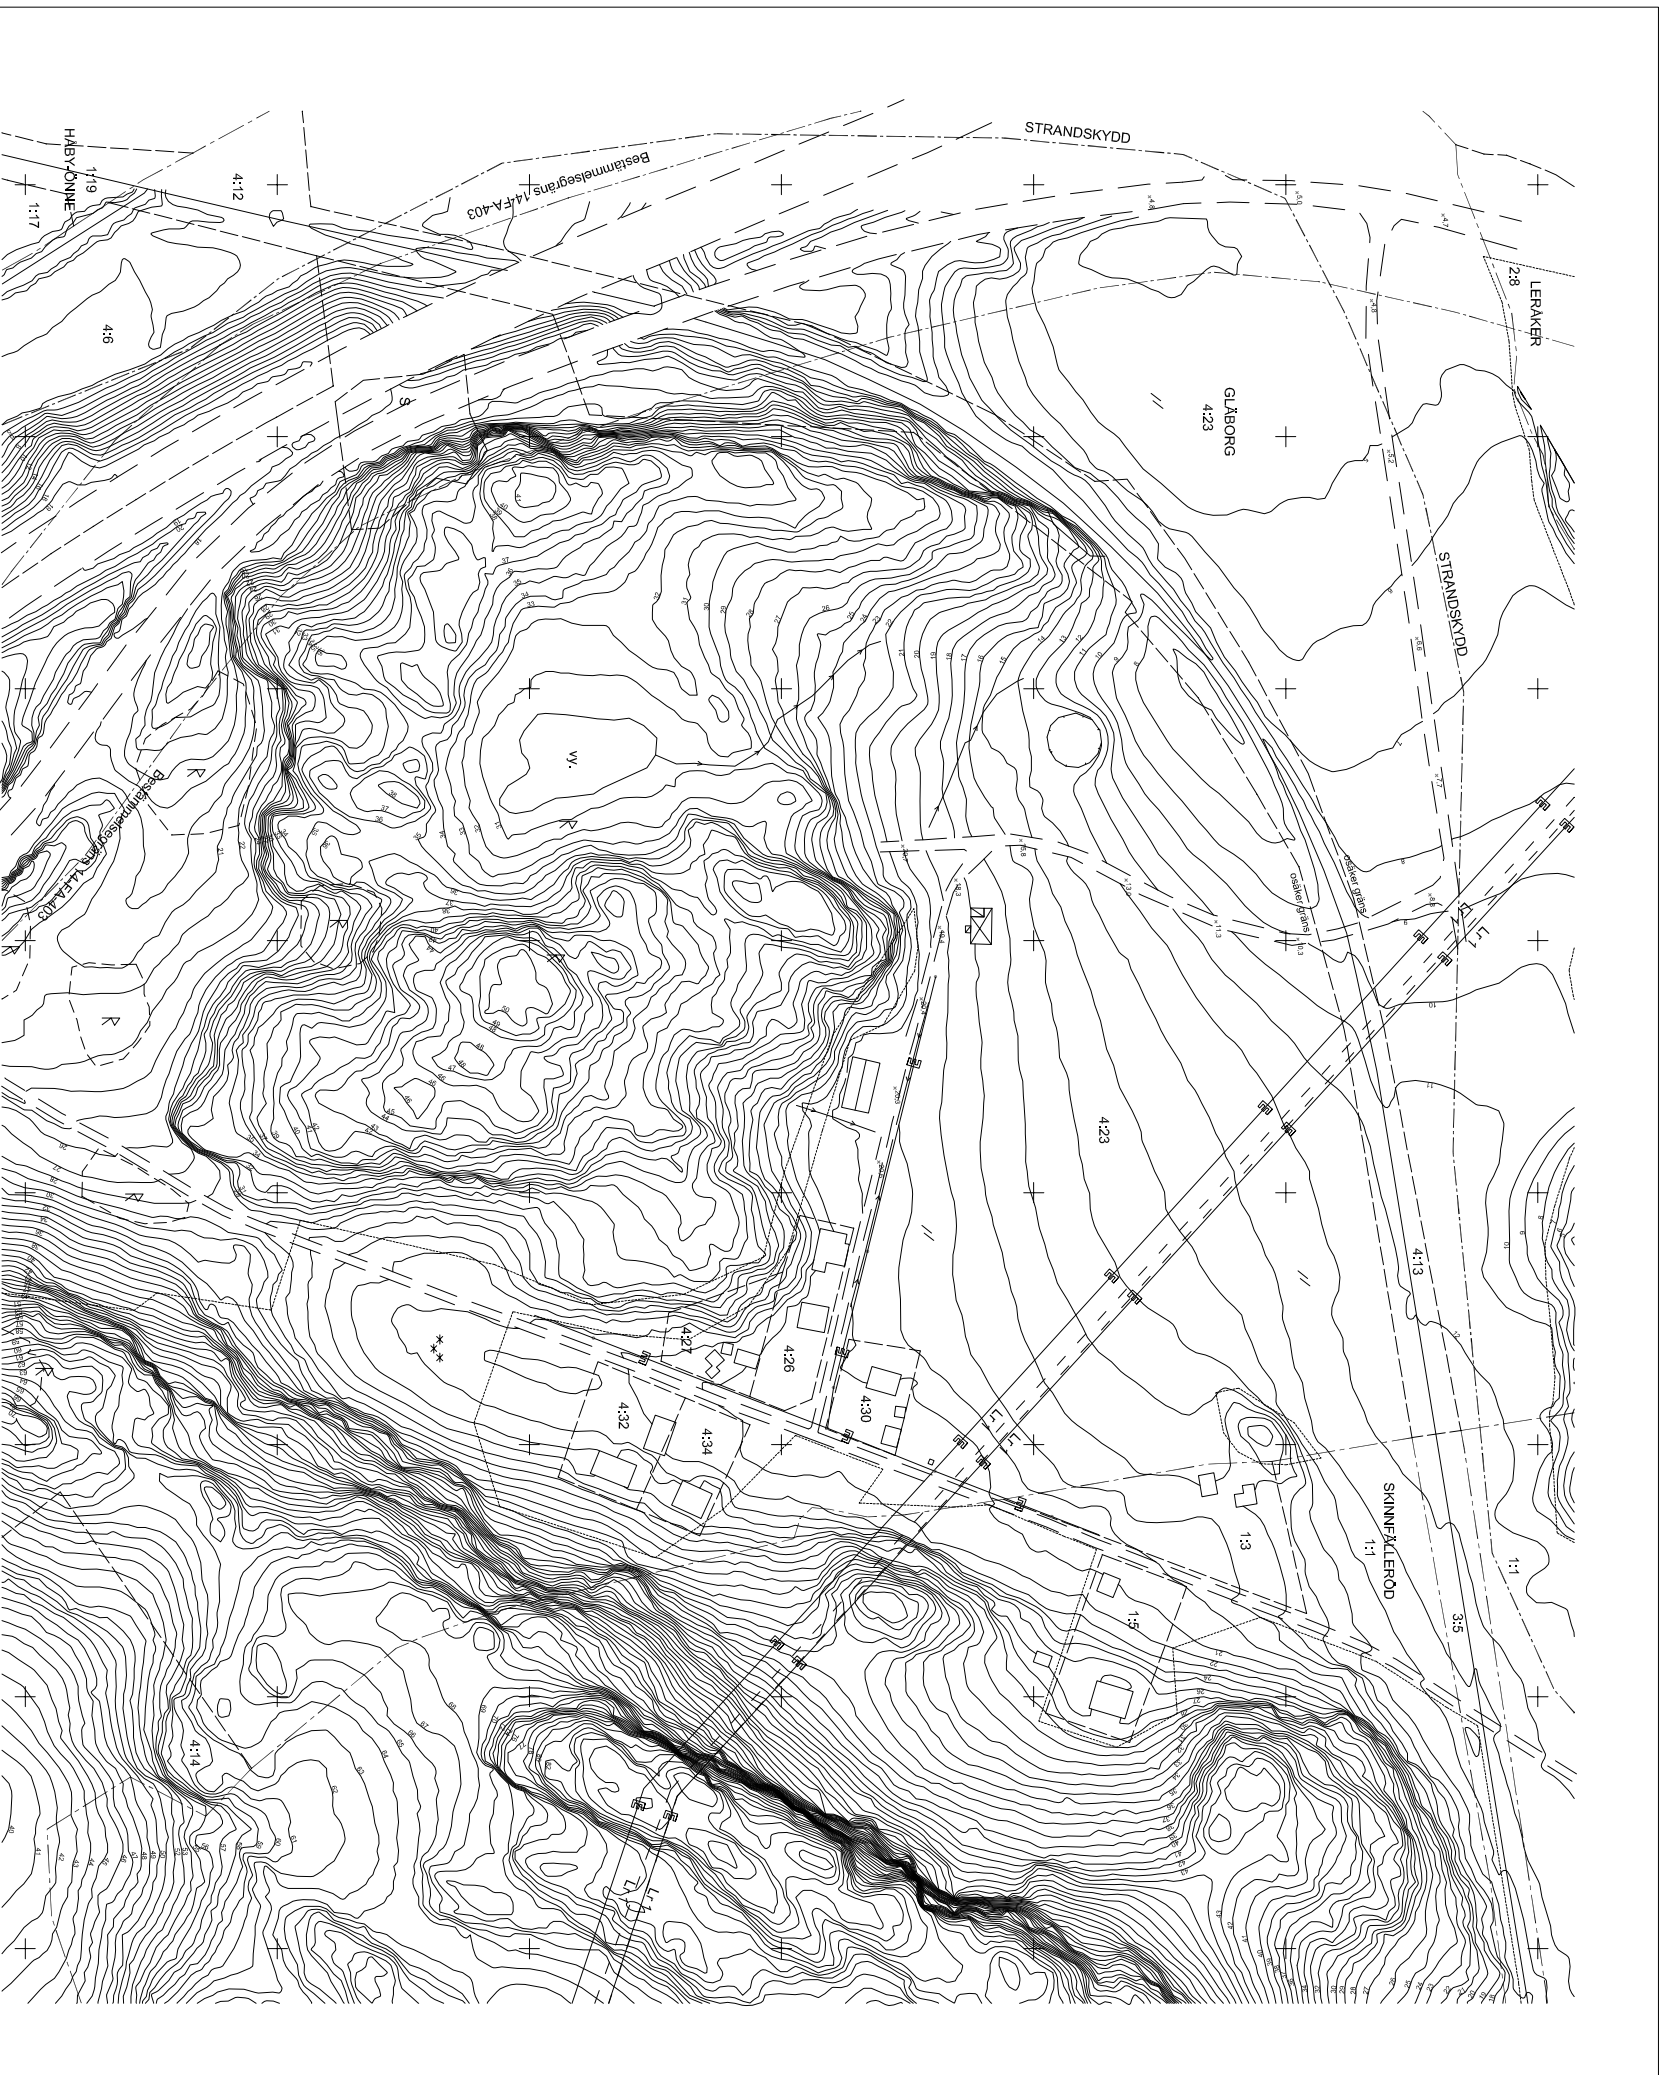


Grundkarta över Del av Gläborg 4:23

Munkedals kommun, Västra Götalands län
Fastighetsredovisningen aktuell 2013-02-11
Detailredovisningen aktuell 2013-02-20
Mätklass: III
Koordinatsystem
I plan: SWEREF 99 12 00
I höjd: RH 2000
Beleggningsstandard: HMK

GRUNDKARTEBETECKNINGAR

- Traktgräns
- Fastighetsgräns
- Gräns för ledningsrätt
- Gräns för bestämmelse
- Strandskydd
- Byggnader
- Skärmtak
- Väggkännet
- Stödnur
- Järnväg, mullerly
- Dike
- Lutledning EI
- Gränspunkt
- Punkt i rutnät
- Traktnamn
- GLÄBORG 4:23
- Registernummer
- LR 1
- Levningsrätt
- Fornlämning
- Staket
- Barrskog
- Aker
- VV
- Vattenyta
- Ågslagsgräns
- Slätt
- Nilåkuror
- Höjdpunkt

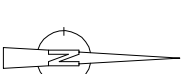

SIGN	
KONTROLLERAD AV	
Tobias Gustafsson	
TITEL	DATEM
Ingenjör	2013-02-22

METRIA AB

SKALA
1:1000 (A0)
1:3000 (A3)