


ANVISNINGAR
 KOORDINATSYSTEM: SWEREF 99 12 00
 HÖJDSYSTEM: RH 2000
 --- BEDÖMD FASTMARKSGRÄNS

BETECKNINGAR
 BETECKNINGAR ENLIGT SGF'S
 BETECKNINGSSYSTEM. SE WWW.SGF.NET
 RX XX ÄR TIDIGARE UTFÖRD UNDERSÖKNING,
 SE RAPPORTEN.

BET	ANT	ANDRINGSÄR	SOM	DATEM
DETALJPLAN				
PM Villastad AB				
Norconsult				
Norconsult AB Box 8774, 402 76 Göteborg Tfn 031-50 70 00 www.norconsult.se				
UPPDRAGSR	RITAD/KONSTR	ANSVARSIG	HANDLAGGARE	
103 21 85	Jimmy He	BENGT ASKMAR	Jimmy He	
DATUM 2015-06-10				
MUNKEDALS KOMMUN DEL AV SALIKALAN 13				
GEOTEKNISK UNDERSÖKNING SITUATIONS- OCH BORRPLAN				
SKALA	1:1000 (A1)	NUMMER	G 101	
			1 BET	

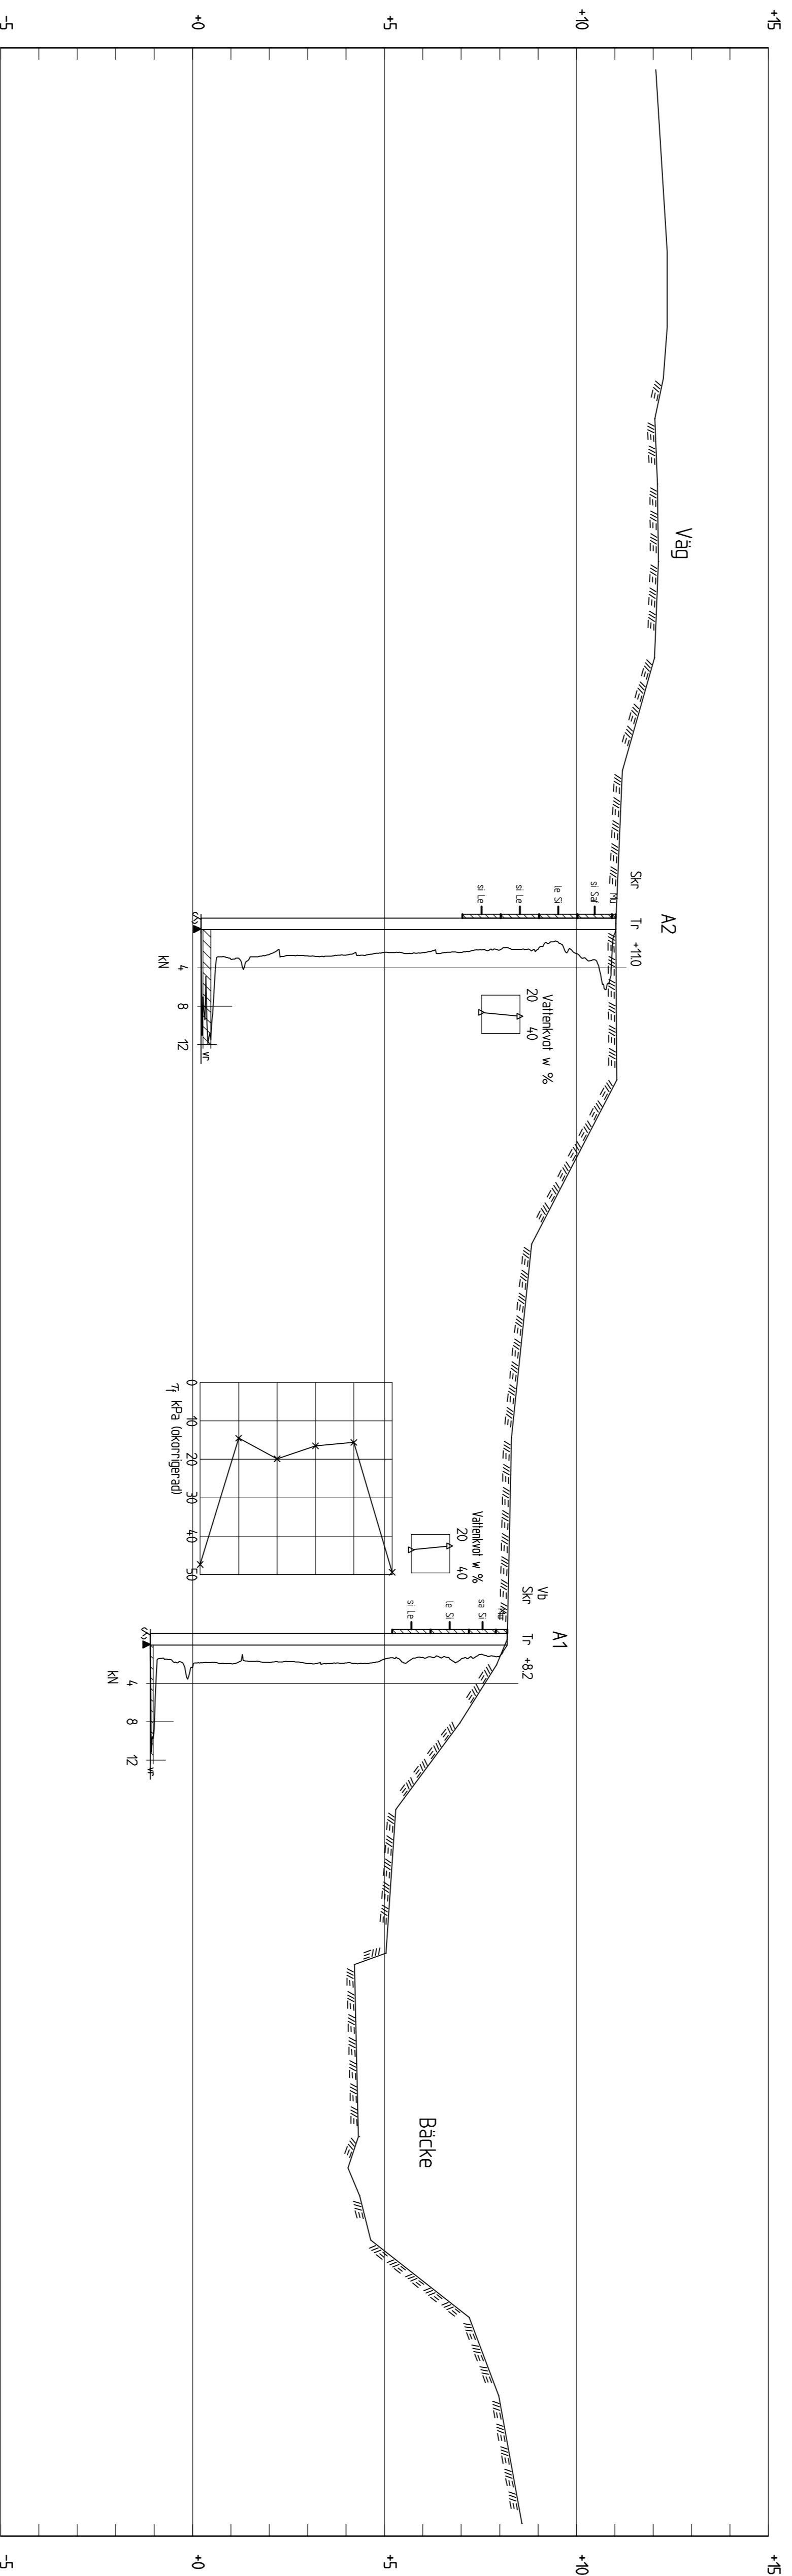

SEKTION A-A

ANVISNINGAR

KOORDINATSYSTEM: SVEREF 99 12 00
HÖJDSYSTEM: RH 2000

BETECKNINGAR

BETECKNINGAR ENLIGT SGF'S
BETECKNINGSSYSTEM. SE www.sgf.net

BET	ANT	ANDRINGSÄR	SKÄL	DATUM
DETALJPLAN				

PM Villastad AB



Norconsult AB
Box 8774, 402 76 Göteborg
Tfn 031-50 70 00
www.norconsult.se

UPPRÄGARE	HANDLAGGARE
RITAD/KONSTR AV 103 21 85 Jimmy He	Jimmy He
DATUM	ANSVARIG
2015-06-10	BENGT ASKMAR

MUNKEDALS KOMMUN
DEL AV SALIKALLAN 13

GEOTEKNISK UNDERSÖKNING

SEKTION A	SKALA	NUMMER	BET
SEKTION A	1:100 (A1)	1:200 (A3)	G 301